



L.C.0.7

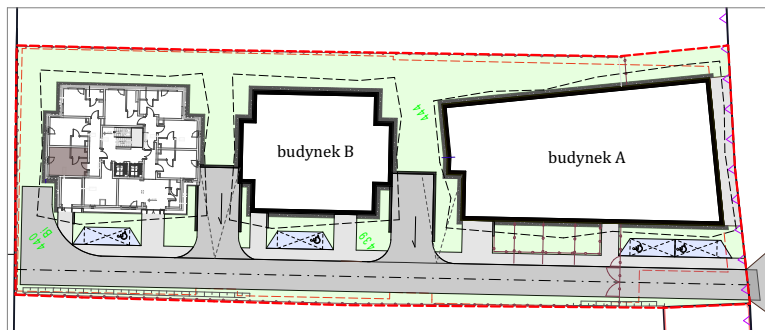

USYTUOWANIE NA RZUCIE PARTERU

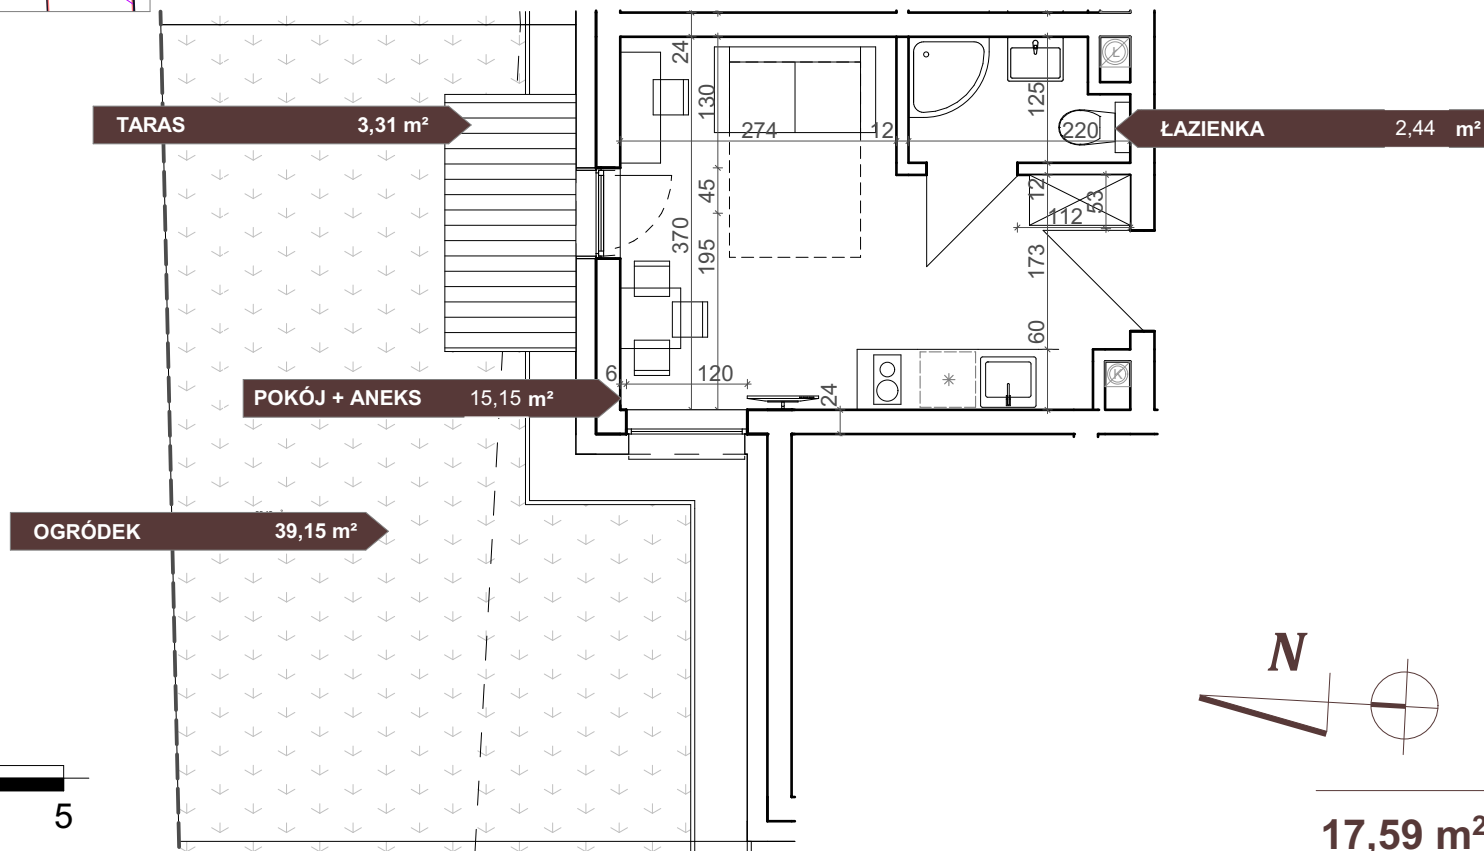

Podziałka podana z tolerancją +/- 5%

ROYAL STUDIOS
SMART APARTMENTS GLIWICE

GLIWICE ul. Pszczyńska

www.royal-investment.com

Uwaga: powierzchnia liczona wg PN-ISO 9836:1997. Na etapie projektu wykonawczego i realizacji obiektu mogą wystąpić korekty w powierzchni lokali i układzie ścian, powierzchnia liczona w stanie wykończonym. Do obliczeń przyjęto 1 cm tynku.

Aranżacje mikroapartamentu Royal przedstawiono poglądowo.