



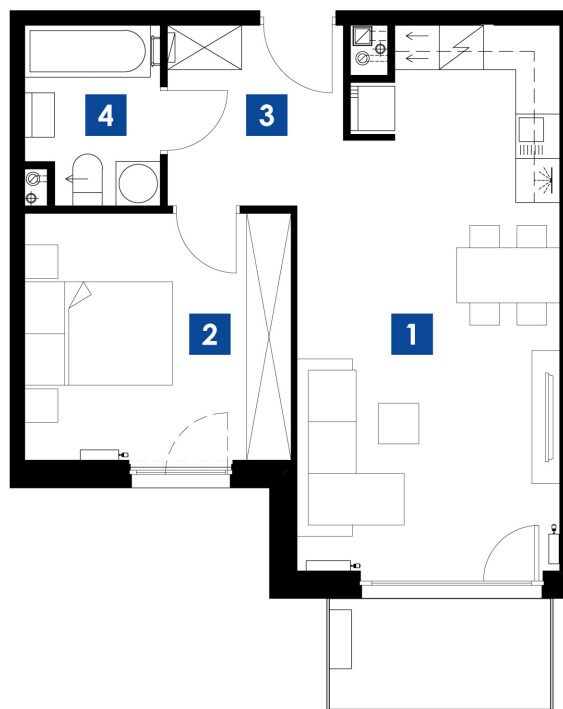

skala 1:100


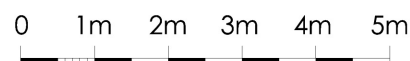


KRAKÓW UL. STELMACHÓW
BUDYNEK B
MIESZKANIE **M.B12**
PIĘTRO 1
POW. UŻYTKOWA 46.25m²

ZESTAWIENIE POMIESZCZEŃ

1 POKÓJ/ANEKS K.	24.39m ²
2 POKÓJ	12.08m ²
3 P.POKÓJ	5.54m ²
4 ŁAZIENKA	4.24m ²
	46.25m ²
BALKON	4.50 m ²

LOKALIZACJA

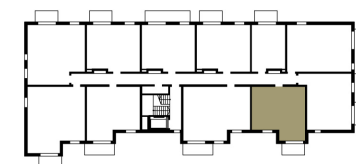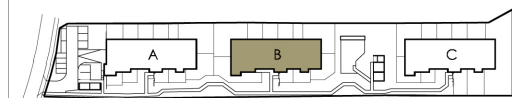

Biuro Sprzedaży Mieszkań
ul. Romanowicza 4 Kraków
tel. 533 808 848, 535 868 838
sprzedaz@3wymiarBronowice.pl
www.3wymiarBronowice.pl