



ZAŚCIANKOWA

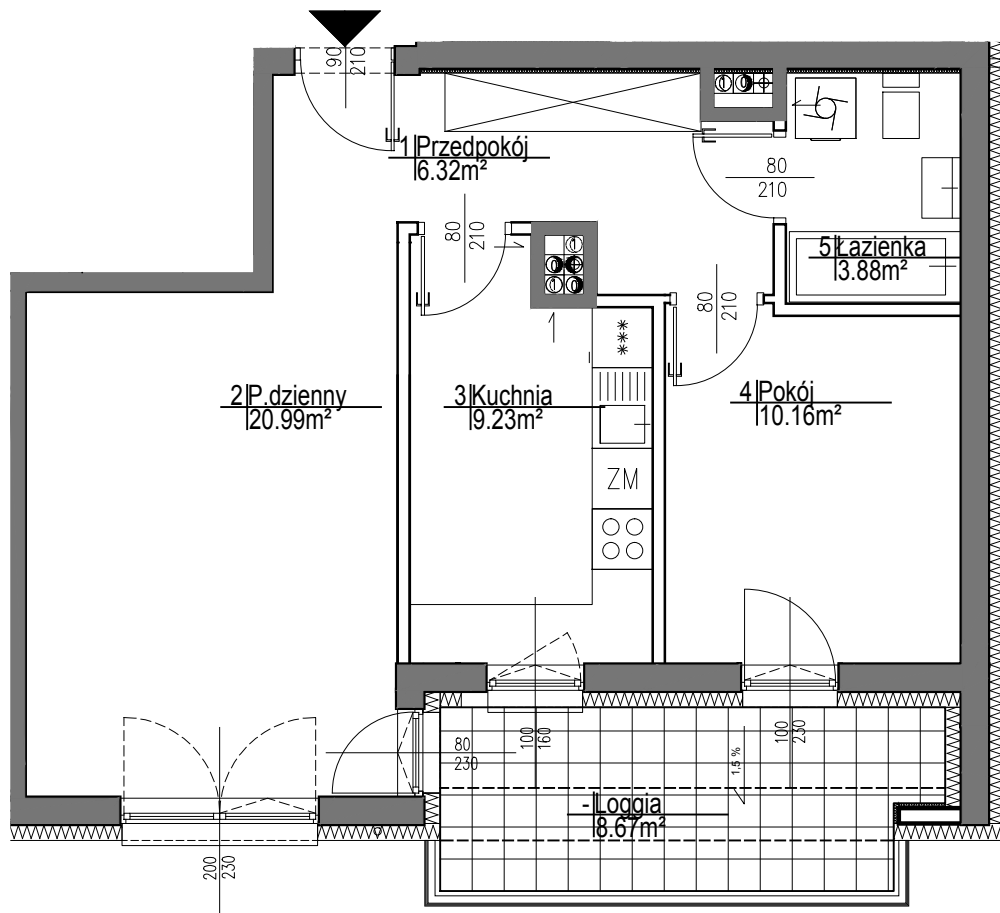

0 50 100 150




ŚCIANY NIEROZBIERALNE

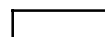

ŚCIANY DZIAŁOWE

1	Przedpokój	6.32m ²
2	P.dzienny	20.99m ²
3	Kuchnia	9.23m ²
4	Pokój	10.16m ²
5	Łazienka	3.88m ²

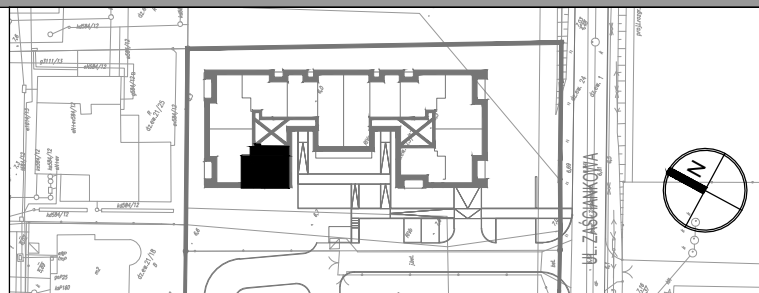

typ mieszkania:

uwaga:
 1. W mieszkaniach mogą wystąpić niewielkie zmiany w trakcie realizacji budynku.
 2. Powierzchnie podano w świetle wykończonych ścian.
 3. Do obliczeń przyjęto tynk o grubości 1,5cm.

skala:

1:75

branża:

ARCHITEKTURA

data:

marzec 2017