



BUDYNEK	8
NUMER LOKALU	9
PIĘTRO	1
KLATKA	1



① hol	5.27m ²
② pokój z aneksem	24.75m ²
③ sypialnia	10.03m ²
④ łazienka	5.14m ²

POW. UŻYTKOWA	45.19m ²
⑤ balkon	3.74m ²

OBMIAR POWIERZCHNI UŻYTKOWEJ LOKALU MIESZKALNEGO WYKONANO ZGODNIE Z NORMĄ PN-ISO 9836. Z WLICZONĄ POWIERZCHNIĄ POD ŚCIANAMI DZIAŁOWYMI

Przedstawiona na załączniku aranżacja jest przykładowa a załącznik ma charakter jedynie poglądowy i może ulec zmianie. Zmianie nie ulegnie funkcjonalność lokalu oraz jego istotne cechy.

aktualizacja: 25 - wrzesień - 2017

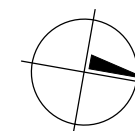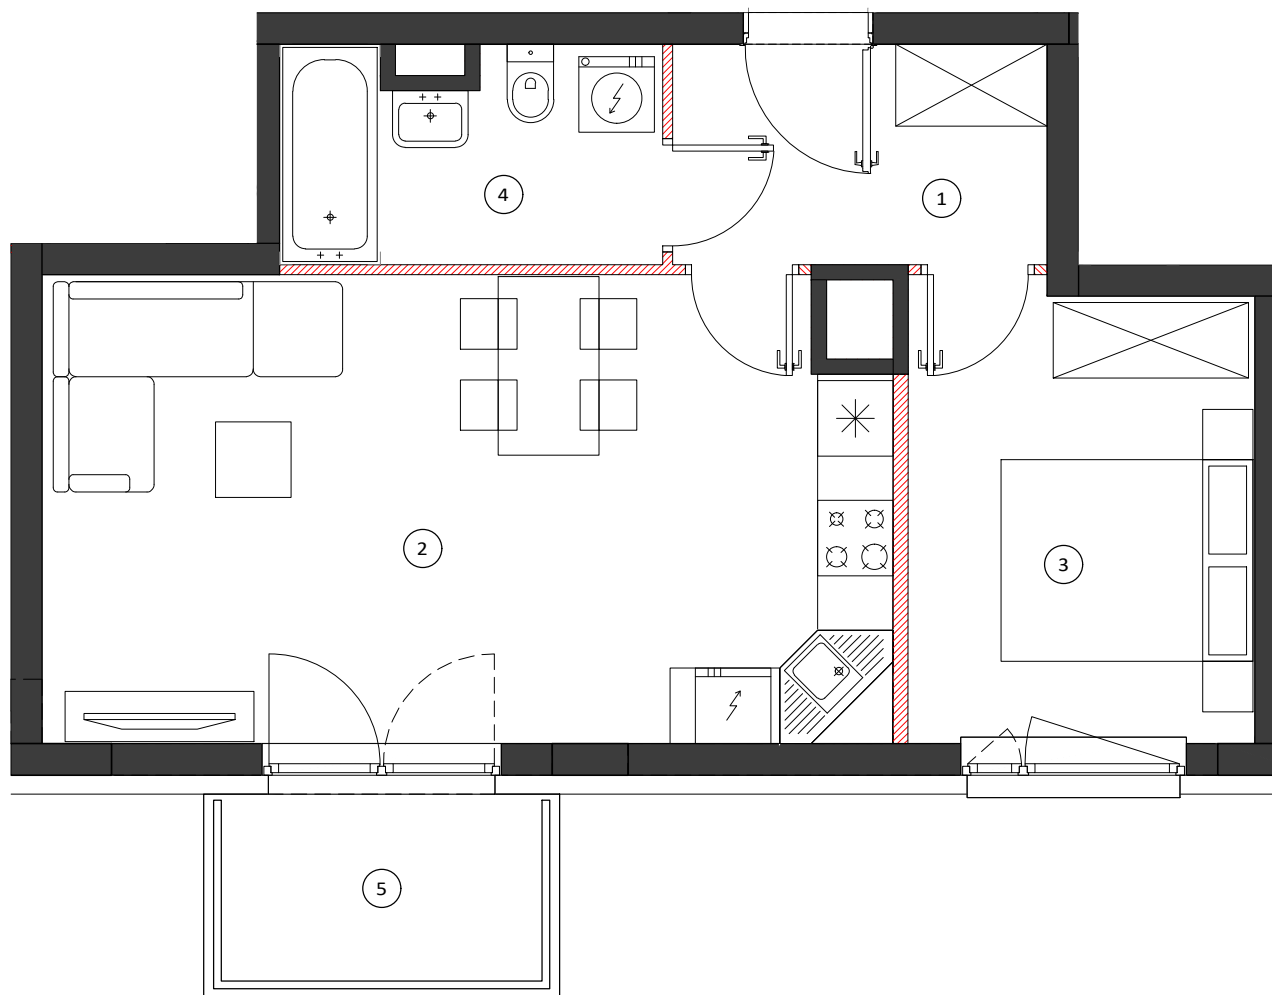


0 50 100cm
SKALA 1:60

LOKALIZACJA BUDYNKU



LOKALIZACJA PIĘTRA

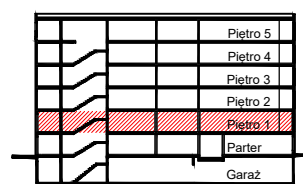

LOKALIZACJA MIESZKANIA

