




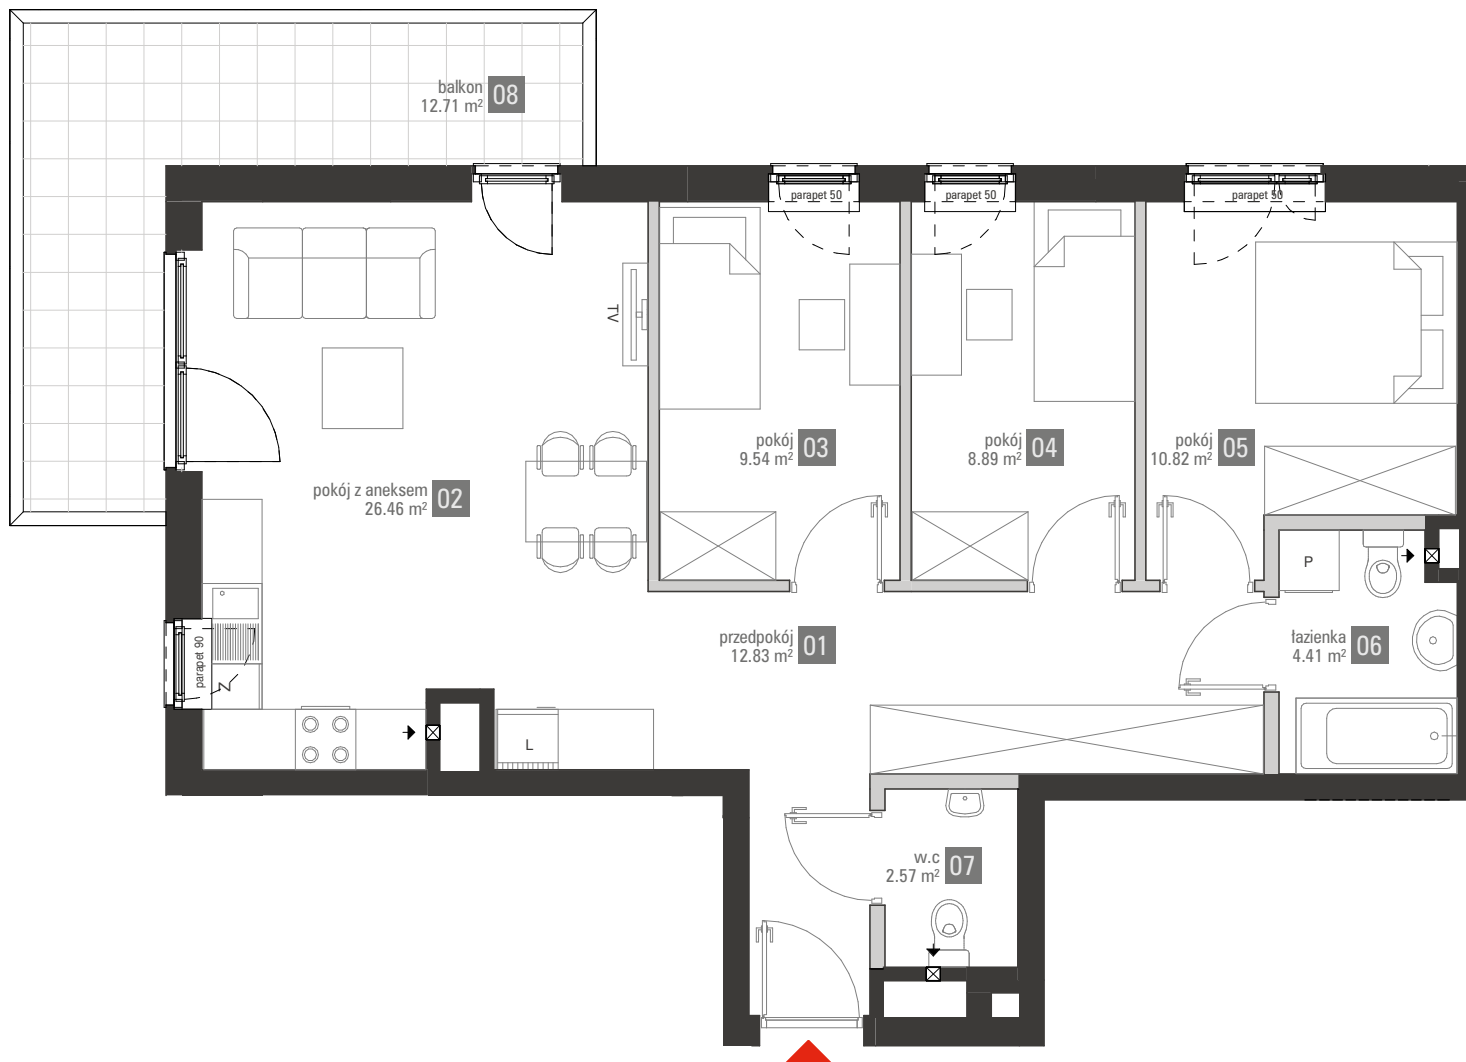


■ elementy stałe
 ■ ścianki działowe nadające się do demontażu

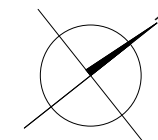

Powierzchnie zgodnie z normą PN-ISO 9836:1997 i Rozporządzeniem Ministra Transportu, Budownictwa i Gospodarki Morskiej z dnia 25 kwietnia 2012r w sprawie szczegółowego zakresu i formy projektu budowlanego. Do powierzchni wliczono powierzchnie zajęte przez ścianki działowe nadające się do demontażu. Plan mieszkania może ulec niewielkim zmianom w trakcie realizacji budynku.

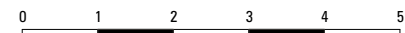

BIURO SPRZEDAŻY
 TEL.: +48 89 555 22 22
 sprzedaz.olsztyn@polnord.pl

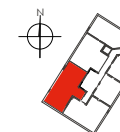

BUDYNEK 12 | PIĘTRO 3

12.4.16
 75.52 m² | 4 POKOJE

01	przedpokój	12.83 m²
02	pokój z aneksem	26.46 m²
03	pokój	9.54 m²
04	pokój	8.89 m²
05	pokój	10.82 m²
06	łazienka	4.41 m²
07	w.c	2.57 m²
08	balkon	12.71 m²

Wysokość mieszkania w świetle 268 cm
 Mieszkania wyposażone są
 w wentylację mechaniczną.



POLNORD
 Polnord Olsztyn Tęczowy Las Sp. z o.o.
 ul. Śląska 35/37, 81-310 Gdynia