



# C/M34

PN

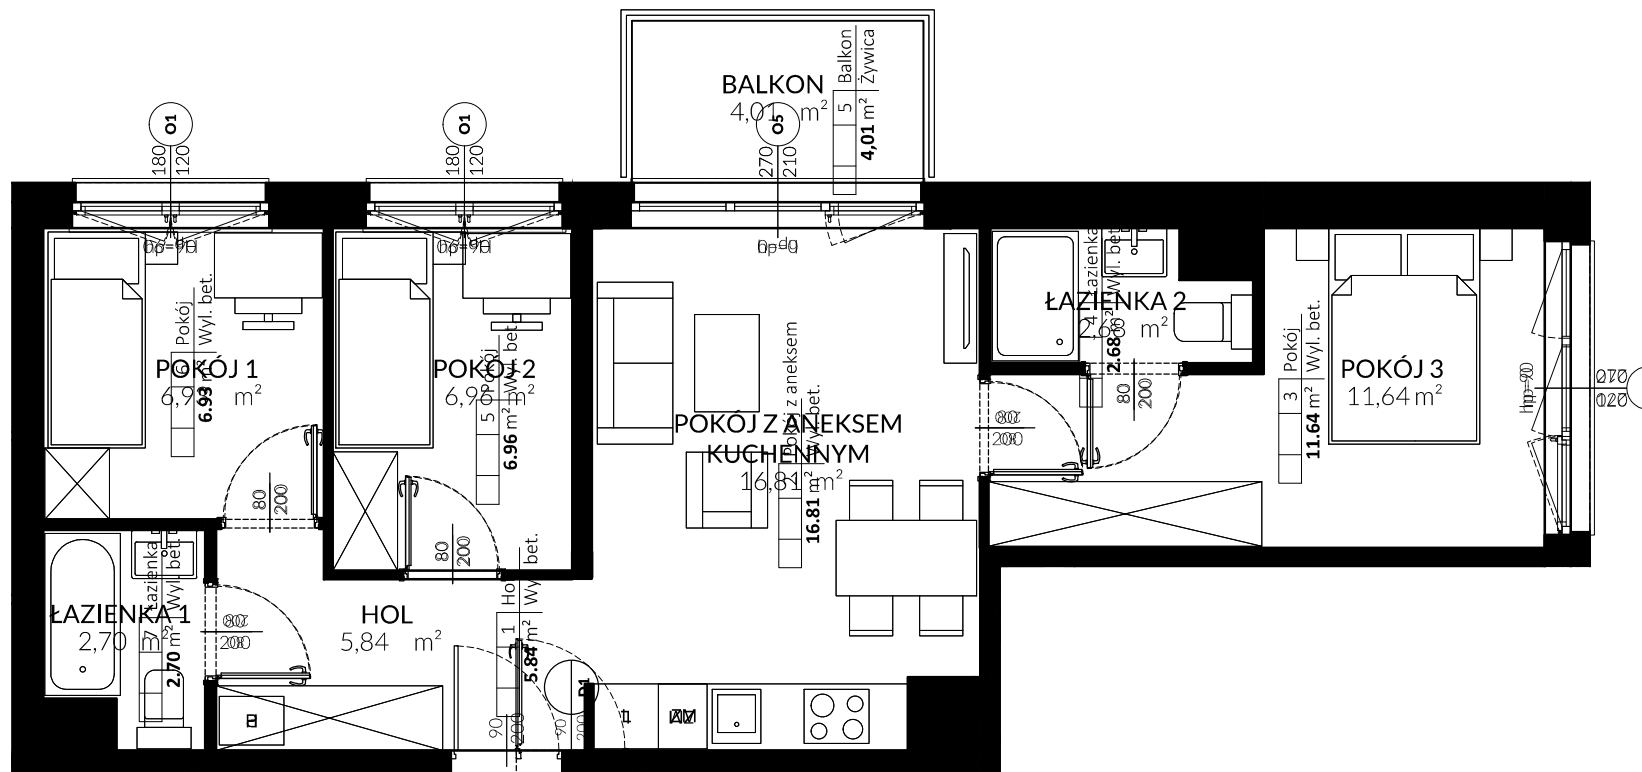

## TRITON KAMPINOS

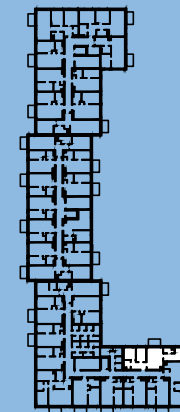

**BUDYNEK** C  
**PIĘTRO** 3  
**LOKAL NR** M34

HOL	5,84 m <sup>2</sup>
POKOJ Z ANEKSEM	16,81 m <sup>2</sup>
POKOJ 1	6,93 m <sup>2</sup>
POKOJ 2	6,96 m <sup>2</sup>
POKOJ 3	11,64 m <sup>2</sup>
ŁAZIENKA 1	2,70 m <sup>2</sup>
ŁAZIENKA 2	2,68 m <sup>2</sup>

**POWIERZCHNIA** 53,56 m<sup>2</sup>

+ BALKON 4,01 m<sup>2</sup>

\* ARANŻACJA WNĘTRZ I OTOCZENIA BUDYNKU MA WYŁĄCZNIE CHARAKTER POGŁADOWY;  
WYPOSAŻENIE WNĘTRZ I OTOCZENIA BUDYNKU NIE STANOWI PRZEDMIOTU UMOWY.