



# OSIEDLE GOSLOVE

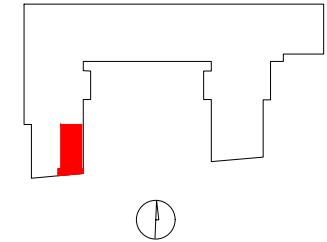

## A001

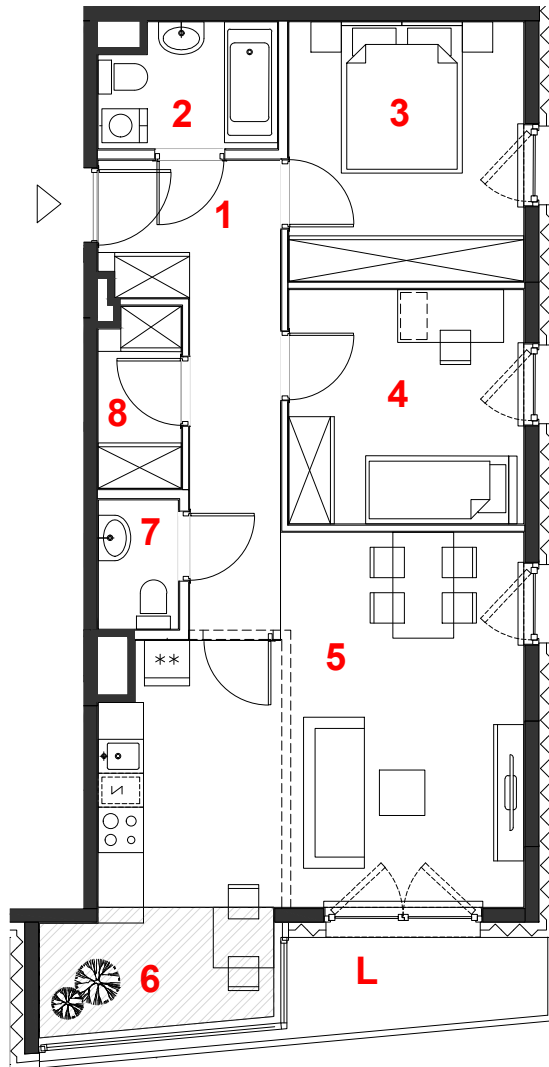

| oznaczenie pomieszczeń |               |                      |
|------------------------|---------------|----------------------|
| 01                     | hol           | 9.74 m <sup>2</sup>  |
| 02                     | łazienka      | 3.70 m <sup>2</sup>  |
| 03                     | pokój         | 10.65 m <sup>2</sup> |
| 04                     | pokój         | 9.62 m <sup>2</sup>  |
| 05                     | pokój+kuchnia | 24.05 m <sup>2</sup> |
| 06                     | oranżeria     | 4.74 m <sup>2</sup>  |
| 07                     | wc            | 1.81 m <sup>2</sup>  |
| 08                     | garderoba     | 2.56 m <sup>2</sup>  |

|             |                           |
|-------------|---------------------------|
| mieszkanie  | <b>3 pokoje</b>           |
|             | <b>z kuchnią</b>          |
| budynek     | <b>A</b>                  |
| nr klatki   | <b>A</b>                  |
| piętro      | <b>1</b>                  |
| kondygnacja | <b>2</b>                  |
| loggia      | <b>4.06 m<sup>2</sup></b> |




**suma pow.uż.** **66.87 m<sup>2</sup>**

powierzchnia pod ściankami nadającymi się do demontażu 2.76 m<sup>2</sup>

**pow. lokalu** **69.63 m<sup>2</sup>**

Powierzchnie liczone wg PN-ISO 9836:2015. Karta katalogowa jest załącznikiem do umowy. UWAGA: Wymiary oraz instalacje wyszowano na podstawie projektu budowlanego. Mogą nastąpić nieznaczne zmiany zgodnie z postanowieniami umowy deweloperskiej.

skala 1:100

 miejscowe obniżenie sufitu  
 ściany działowe  
 konstrukcja i szachty instalacyjne

**PROFBUD**



biuro@profbud.info  
tel. 605 606 606

ARCHITEKCI DAWIDCZYK & PARTNERZY  
 Okrzei 18/40 03-710 Warszawa  
 www.iadp.pl poczta@iadp.pl  
 tel.48227861389