
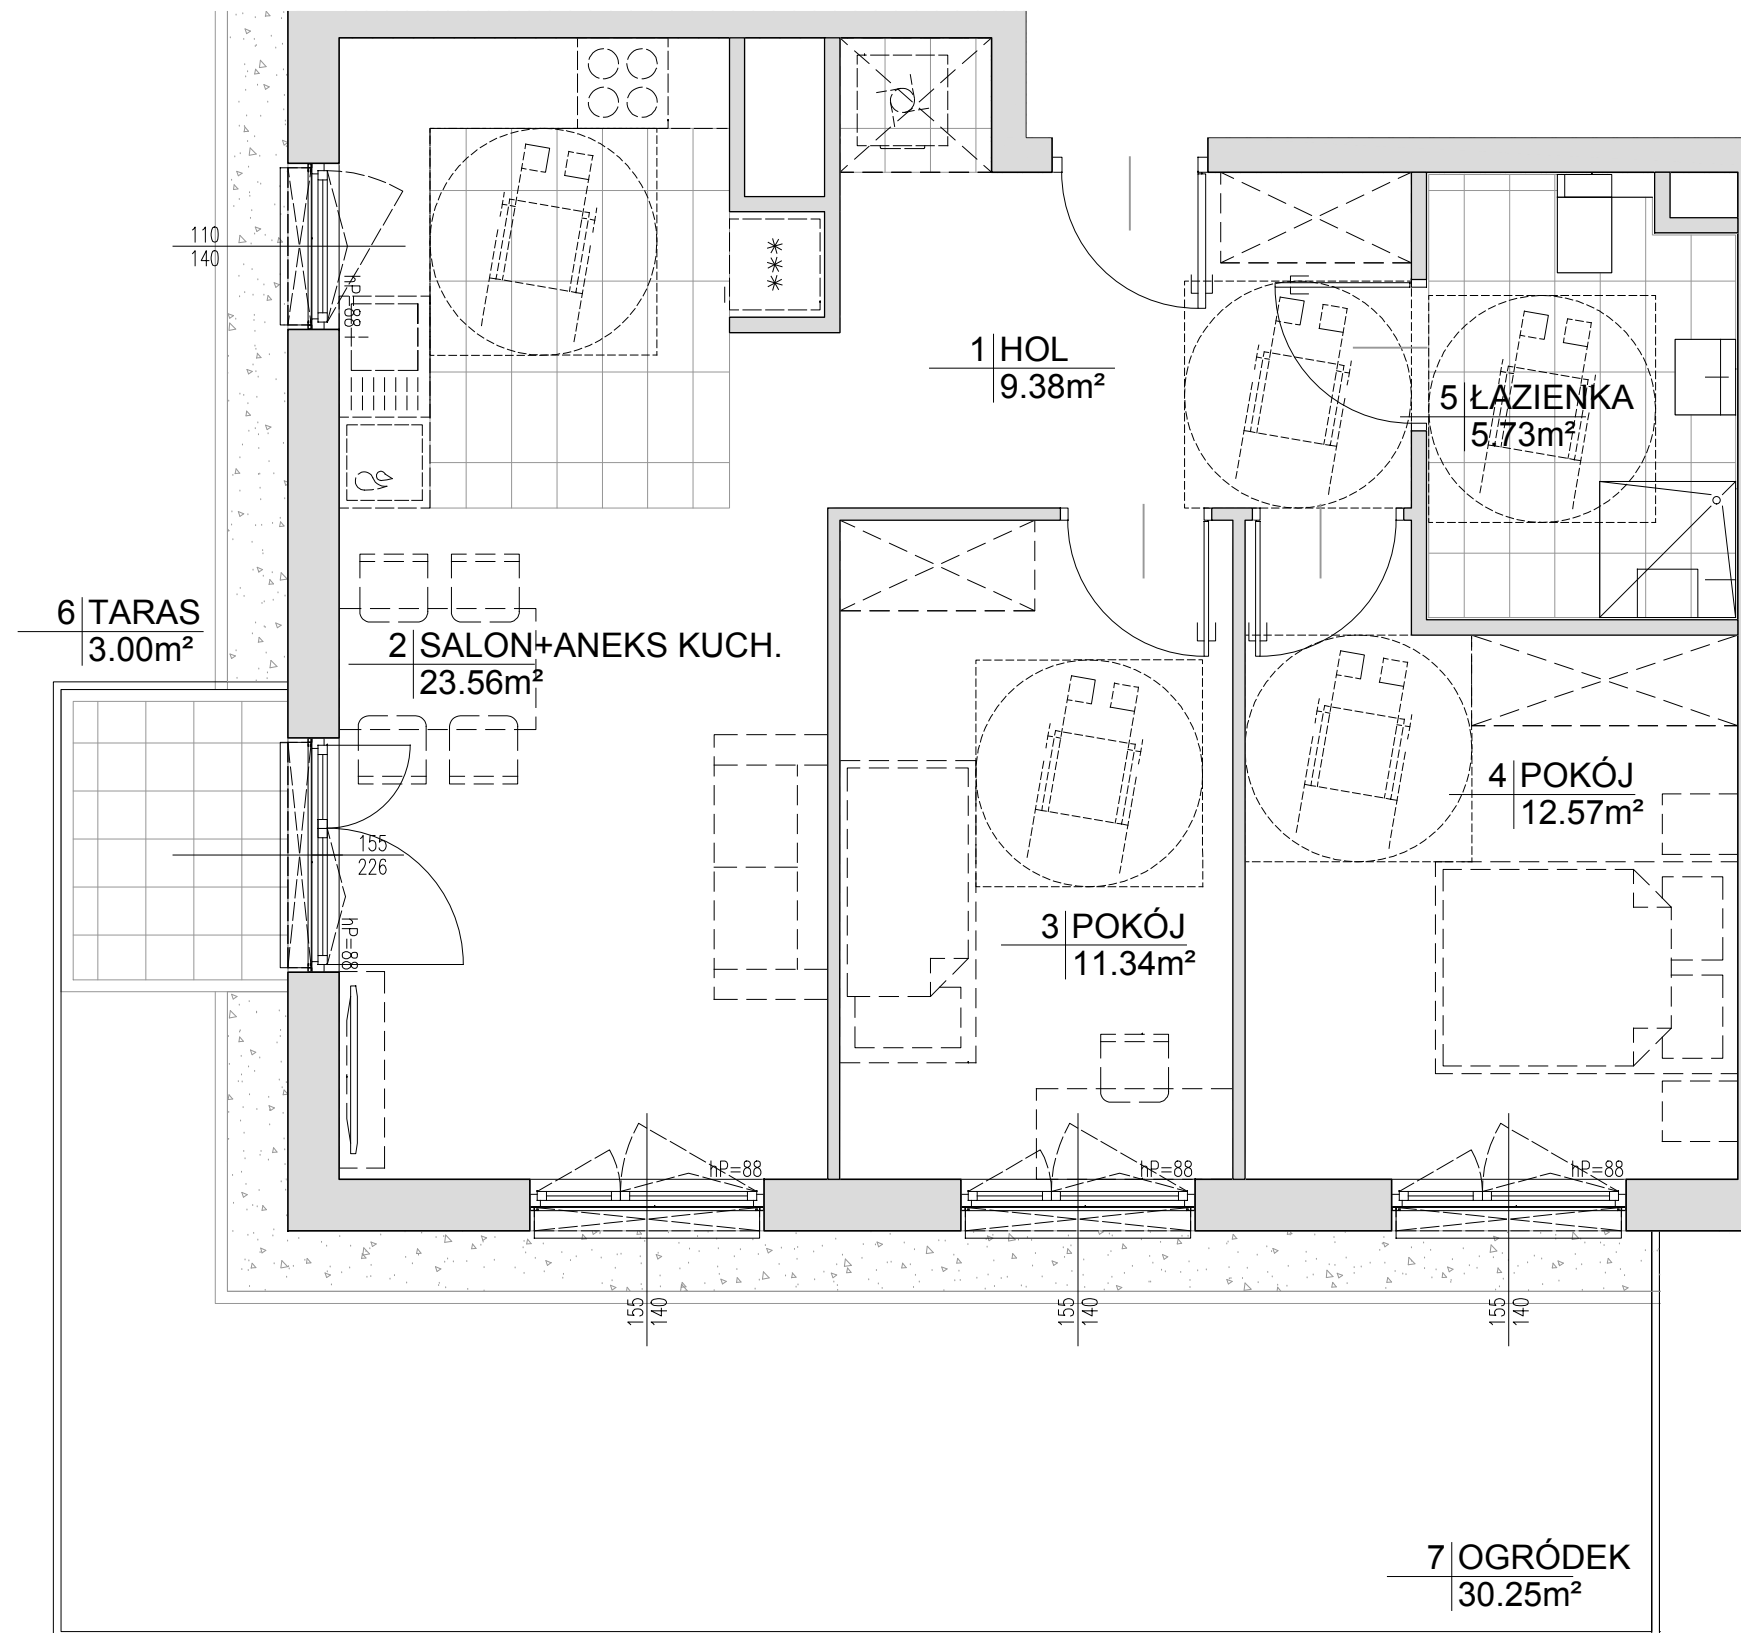


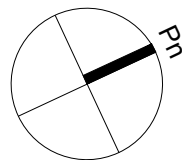


UWAGA:
Przedstawiona aranżacja i wykończenie mają charakter wyłącznie poglądowy. W szczególności jedynie przykładowe i nie wchodzące w skład oferty oraz wykończenia lokalu są elementy aranżacyjne (meble, AGD, elementy dekoracyjne itp.). Powierzchnie użytkowe lokalu obliczono wg normy PN-ISO 9836:1997. Mogą wystąpić niewielkie różnice podanych powierzchni powstałe w trakcie realizacji prac budowlanych.

INWESTYCJA:

Toruń, ul.Okólna

MDR Toruń Sp. z o.o.

Mieszkanie Plus

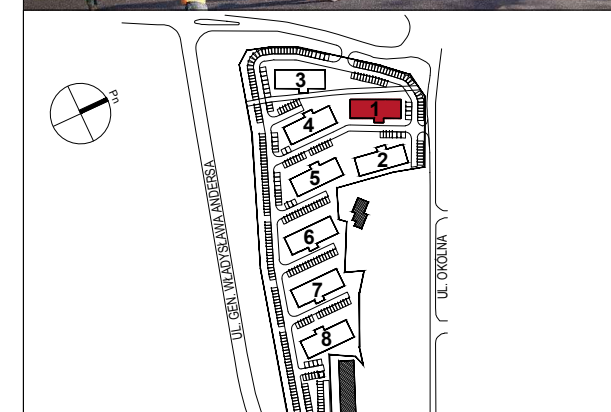

nr lokalu

1.1.3

BUDYNEK:	1
KLATKA:	-
PIĘTRO:	0
LICZBA POKOI:	3

ZESTAWIENIE POMIESZCZEŃ

1 HOL	9.38m ²
2 SALON+ANEKS KUCH.	23.56m ²
3 POKÓJ	11.34m ²
4 POKÓJ	12.57m ²
5 ŁAZIENKA	5.73m ²

POWIERZCHNIA MIESZKANIA 62.57m²

POWIERZCHNIA TARASU 3.00m²

POWIERZCHNIA OGRÓDKA 30.25m²

S.A.M.I. ARCHITEKCI Sp. z o.o.

ul. Puławska 99, 02-505 Warszawa
tel. (22) 826 10 15, 826 02 18 fax. 826 13 27

17.09.2020