



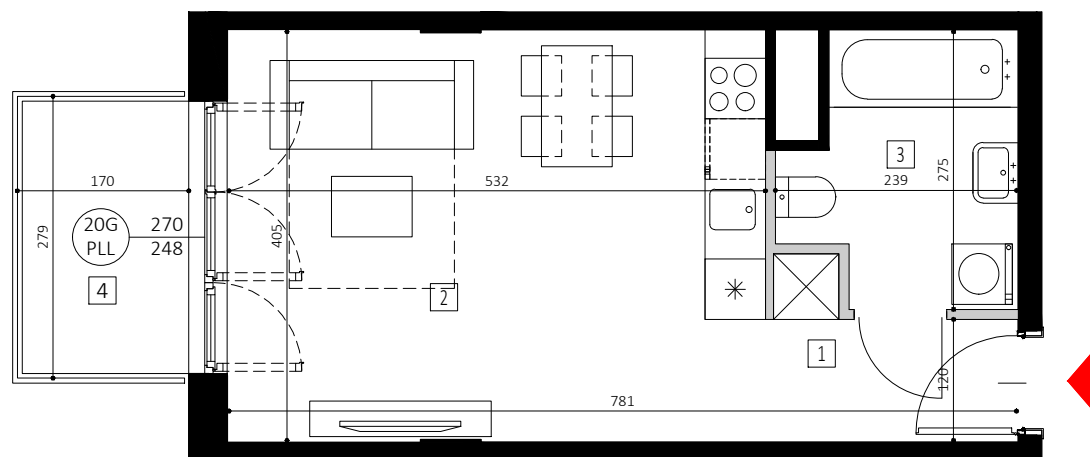


skala 1:75 /format A4/

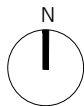

CENTRAL HOUSE

MOKOTÓW / DOMANIEWSKA

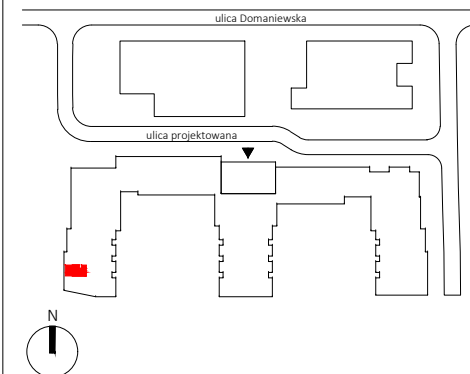

PIĘTRO	KLATKA	NR MIESZKANIA
5	C	13

POMIESZCZENIE	POW. / m ² /
1 PRZEDPOKÓJ	3.54
2 SALON Z ANEKSEM KUCHENNYM	21.66
3 ŁAZIENKA	5.69
4 BALKON	4.74

POW. UŻYTKOWA* 30.89 m²

WYSOKOŚĆ POM. 2.75 m

- PRZEDSTAWIONE WYPOSAŻENIE I WYKOŃCZENIE JEST PRZYKŁADOWE I STANOWI JEDYNE JEDEN Z MOŻLIWYCH SPOSOBÓW ARANŻACJI.
- POWIERZCHNIA UŻYTKOWA* LOKALU MIESZKALNEGO LICZONA ZGODNIE Z NORMĄ PN-ISO 9836 JEST POWIERZCHNIĄ O POWIERZCHNIĘ POD ŚCIANAMI DZIAŁOWYMI.
- PLANOWANE POWIERZCHNIE, WYMIARY POMIESZCZEŃ, LOKALIZACJA PRZYBORÓW SANITARNYCH, ITP. ZOSTAŁY OPRACOWANE NA PODSTAWIE PROJEKTU BUDOWLANEGO, W ZWIĄZKU Z TYM MOGĄ ULEĆ NIEZNACZNEJ ZMIANIE W TRAKCIE PRAC BUDOWLANYCH.
- WYSOKOŚĆ POMIESZCZENIA LICZONA JEST OD POZIOMU WYLEWKI DO SPODU STROPU ŻELBETOWEGO.
- W LOKALU MOGĄ WYSTĘPOWAĆ LOKALNE OBNIŻENIA STROPU ZE WZGLĘDU NA KONSTRUKCJĘ BUDYNKU LUB INSTALACJE PROWADZONE W OBUŁOWIE.
- DRZWI WEWNĘTRZNE, PRZYBORY SANITARNE ITP. NIE SĄ WYPOSAŻENIEM LOKALU, A ICH SCHEMAT UMIESZCZONO W CELACH INFORMACYJNYCH.
- NINIEJSZA KARTA MIESZKANIOWA MA CHARAKTER INFORMACYJNO-MARKETINGOWY I NIE STANOWI OFERTY HANDLOWEJ W ROZUMIENIU PRAWA - ART. 66 § 1 KODEKSU CYWILNEGO.

ARCHITEKT



DOŚWIADCZONY DEWELOPER



5.C.13

04