



AURA

WARSZAWO

MIESZKANIE B-26

68,50 m²

3 POKOJE
KIERUNEK

poddasze
pn-wsch.

① KORYTARZ	10,06 m ²
② ŁAZIENKA	2,84 m ²
③ TOALETA	2,06 m ²
④ POKÓJ Z AN. KUCH.	35,21 m ²
⑤ POKÓJ	8,81 m ²
⑥ POKÓJ	9,52 m ²



POWIERZCHNIA
UŻYTKOWA

68,50 m²

BALKON 4,62 m²

RZUT MIESZKANIA

SKALA 1:100

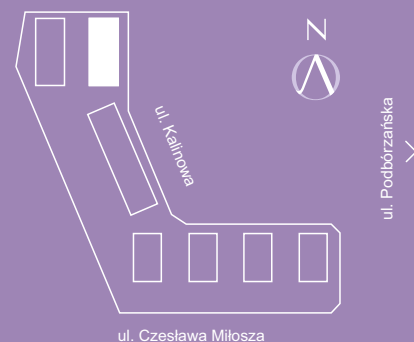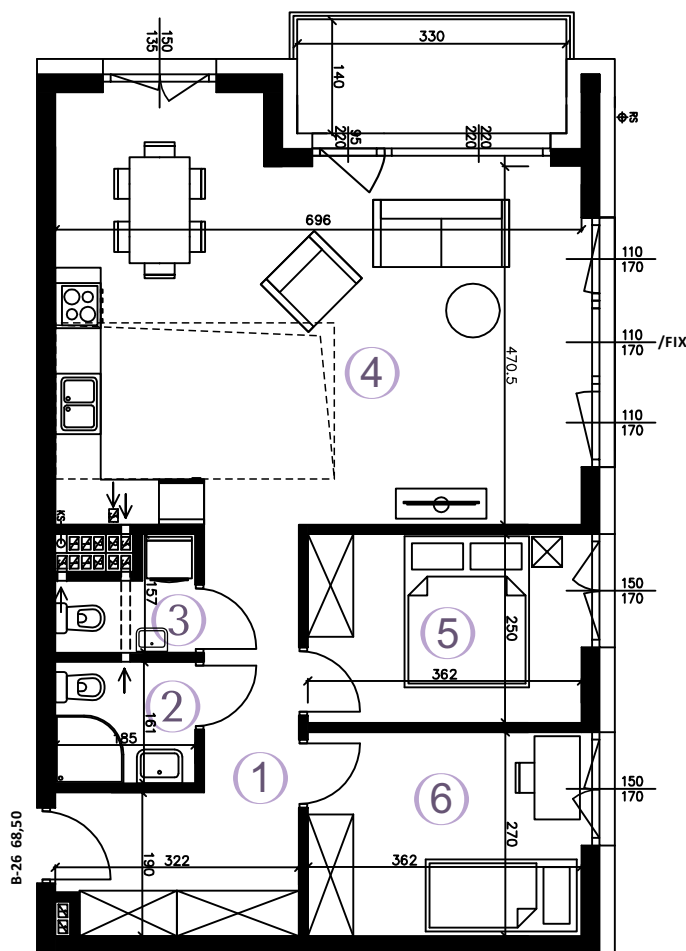

PLAN ZAGOSPODAROWANIA

Wizualizacja stanowi element poglądowy. Kolorystyka budynku może ulec zmianie. Rozmieszczenie mebli i przyborów oraz aranżacja pomieszczeń są poglądowe.

Biuro sprzedaży:
al. Wojska Polskiego 125
70-490 Szczecin

Godziny otwarcia:
poniedziałek – piątek
od 8:00 do 16:30

tel. 91 8 130 130
vastbouw.pl
info@vastbouw.pl

VAST
BOUW