



# BUDYNKI MIESZKALNE Z GARAŻEM PODZIEMNYM

HSD Inwestycje Krakowskie sp. z o.o. ul. Mała 18, 25-012 Kielce www.hsd-inwestycje.pl  
biuro sprzedaży: ul. Limanowskiego 3, 30-551 Kraków tel.791-426-000 795-785-000 (12) 626 68-85

# Federowicza

budynek piętro nr lokalu


A \_ 0 \_ 04

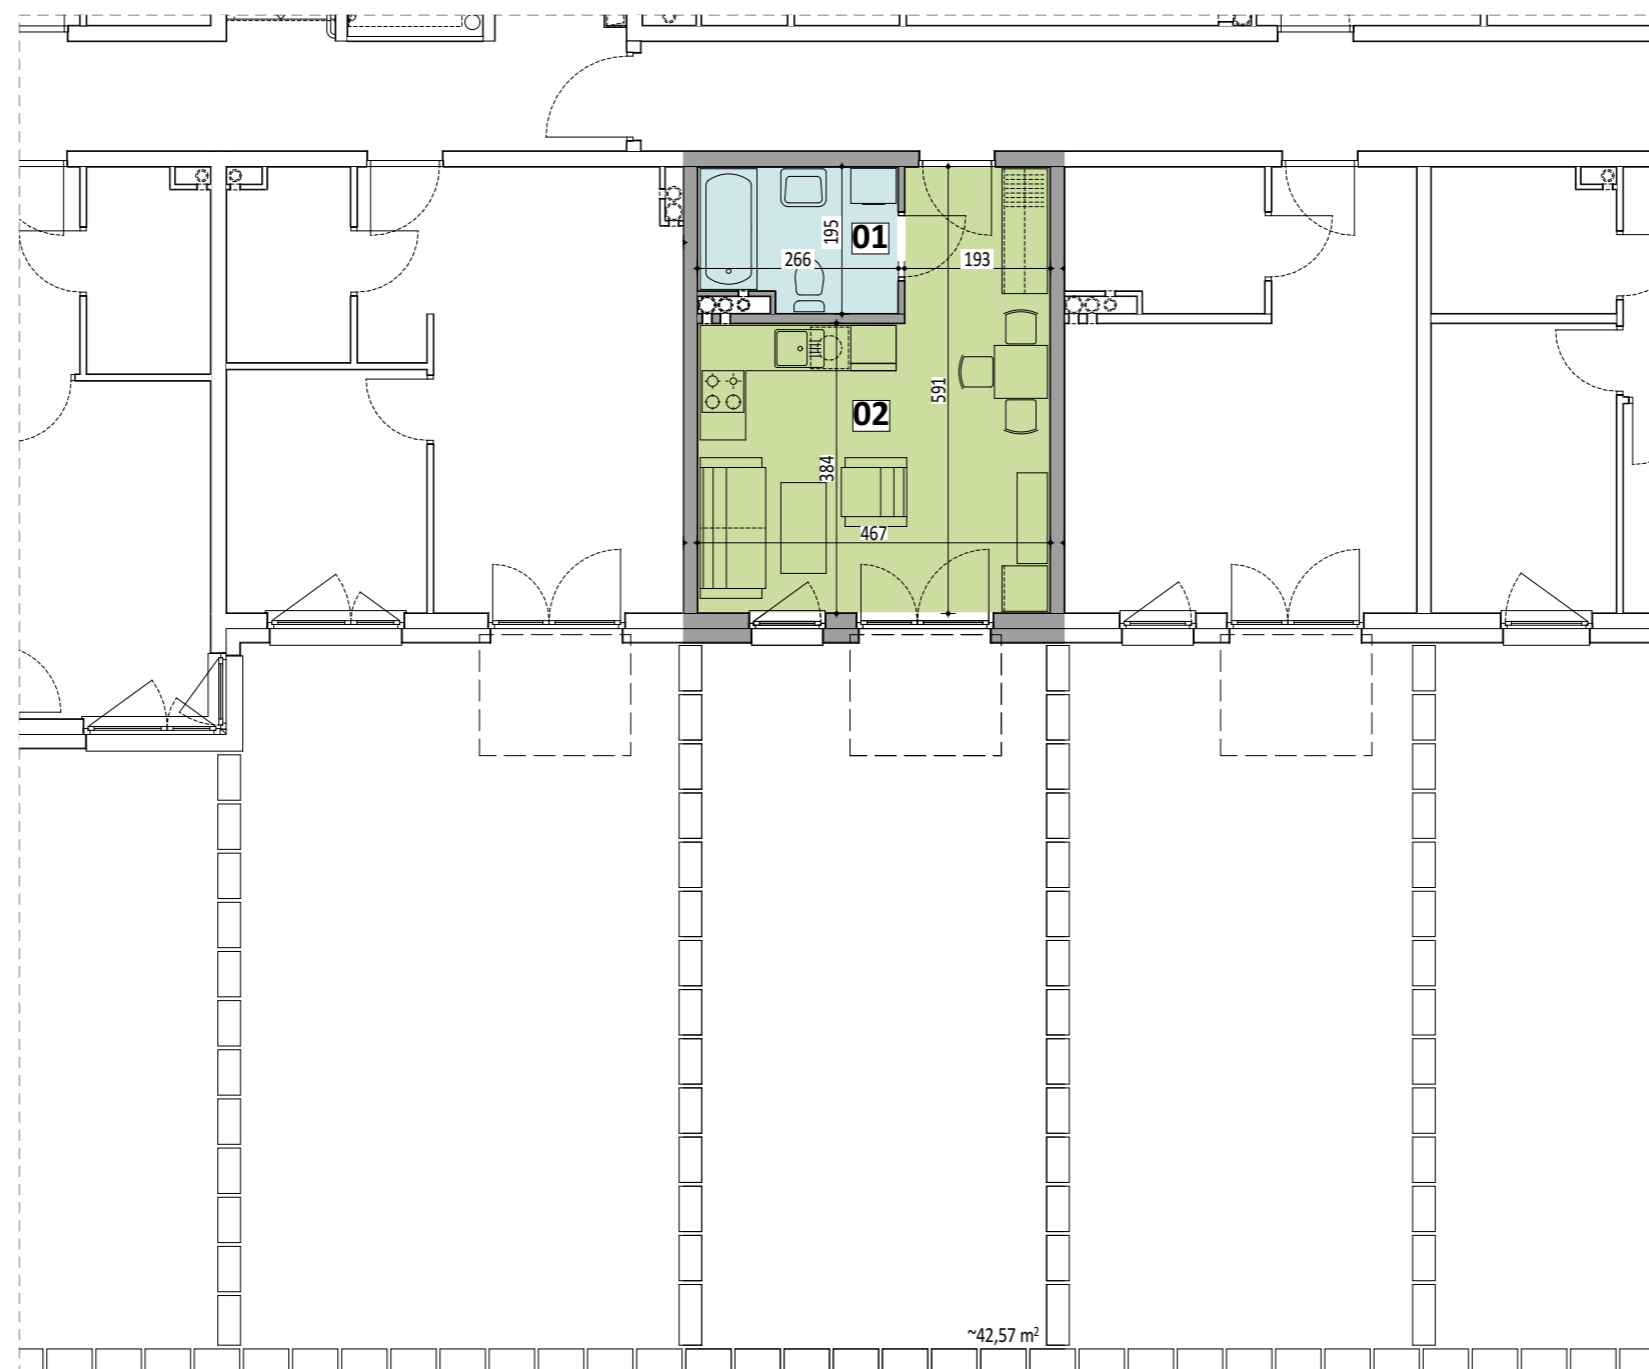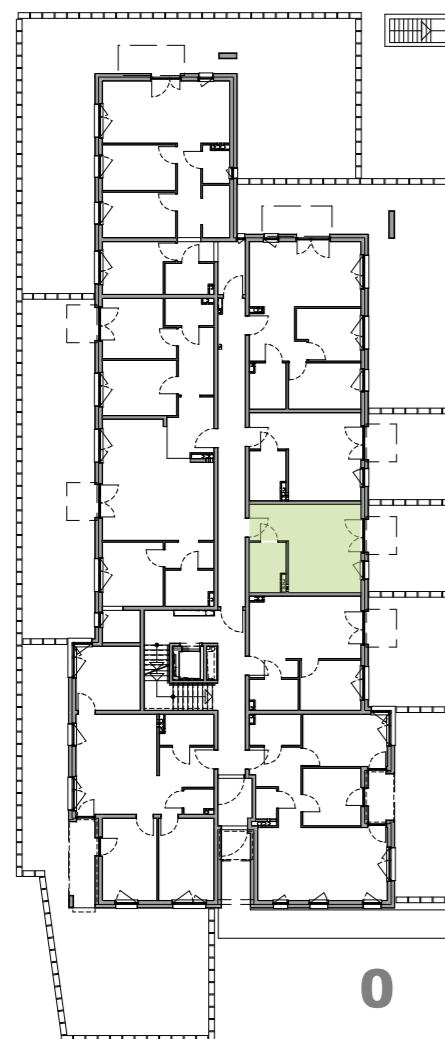

powierzchnia lokalu  
w przedstawionej aranżacji **26,35m<sup>2</sup>**

- |    |                           |                      |
|----|---------------------------|----------------------|
| 01 | łazienka                  | 4,74m <sup>2</sup>   |
| 02 | pokój z aneksem kuchennym | 21,61m <sup>2</sup>  |
|    | ogródek                   | ~42,57m <sup>2</sup> |

0 1 2 3 4 5 10 15[m]

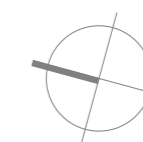

skala 1:100

UWAGA: Prezentowane powierzchnie poszczególnych pomieszczeń; układ, rozstaw oraz gabaryty otworów okiennych i drzwiowych, a także rozmieszczenie i wielkość szachtów instalacyjnych mogą ulec zmianie. Powierzchnie pomieszczeń liczone z uwzględnieniem tynku gr. 1,5cm na ścianach. Wymiary pomieszczeń podane w świetle ścian niewykończonych. Prezentowana informacja nie stanowi oferty handlowej w rozumieniu kodeksu cywilnego. Pokazana aranżacja jest przykładowa.