

C032

mieszkanie **1 pokój
z kuchnią**

klatka **C**
nr lokalu **032**
kondygnacja **4**
piętro **3**
balkon **2,40 m²**

oznaczenie pomieszczeń

01 przedpokój **2,90 m²**
02 pokój dzienny **20,66 m²**
03 kuchnia **3,82 m²**
04 łazienka **3,71 m²**

suma pow. użytkowej 31,09 m²


Powierzchnie liczone wg PN-ISO 9836-1997. Karta katalogowa jest załącznikiem do umowy.

UWAGA: Wymiary oraz instalacje wyrysowano na podstawie projektu budowlanego.
Mogą nastąpić nieznaczne zmiany zgodnie z postanowieniami umowy deweloperskiej.

PROFBUD

biuro@profbud.info
tel. 605 606 606

JA2PLUS PRACOWNIA ARCHITEKTONICZNA

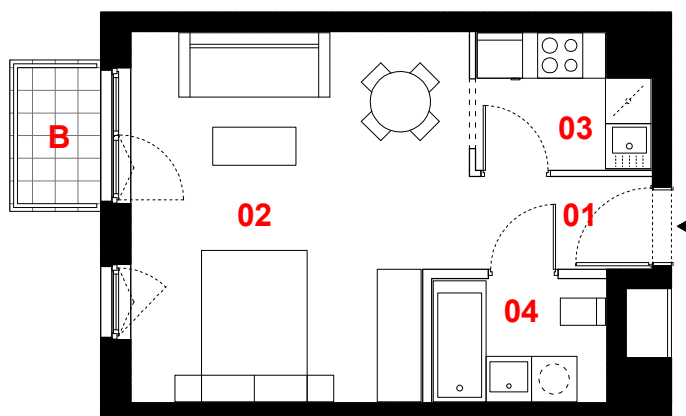

0 1m 2m 3m



skala 1:100

— ściany działowe
— konstrukcja i szachty instalacyjne