


01 - KL - KL. SCHODOWA:	3,31 m ²
-------------------------	---------------------

02 - MP - PRZEDSIONEK:	4,00 m ²
03 - MD - CZ. DZIENNA:	33,05 m ²
04 - MG - GARDEROBA:	12,36 m ²
05 - MS - SYPIALNIA:	12,74 m ²
06 - MS - SYPIALNIA:	9,53 m ²
07 - MŁ - ŁAZIENKA:	5,81 m ²
SUMA:	77,49 m²

 ŚCIANY KONSTRUKCYJNE
- NIEROZBIERALNE

 ŚCIANY DZIAŁOWE
- ROZBIERALNE

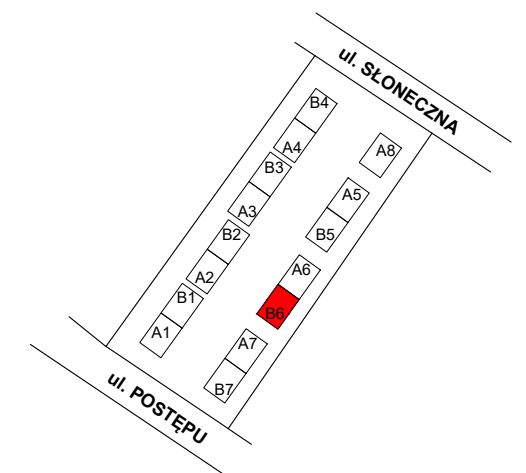


UWAGI:

1. PODANE POWIERZCHNIE DOTYCZĄ STANU "PO TYNKACH" WG NORMY PN-ISO 9836:2015-12, DO POWIERZCHNI UŻYTKOWEJ NIE WLICZONO POWIERZCHNI POD ŚCIANKAMI DZIAŁOWYMI. POWYŻSZA KARTA ZOSTAŁA PRZYGOTOWANA NA PODSTAWIE PROJEKTU BUDOWLANEGO I PO OPRACOWANIU PROJEKTU WYKONAWCZEGO MOŻE ULIEC NIEZNAJCZNEJ ZMIANIE. POWYŻSZA KARTA MA CHARAKTER INFORMACYJNY I NIE STANOWI OFERTY HANDLOWEJ W ROZUMIENIU ART.66§1 KODEKSU CYWILNEGO ORAZ INNYCH WAŚCIVYCH PRZEPISÓW PRAWNYCH.
2. WYMIARY OTWORÓW DRZWIOWYCH W STANIE SUROWYM. WYMIARY OTWORÓW OKIENNYCH PODANO W ŚWIEŁIE NIEWYKONCZONEGO MURU

Nazwa zamierzenia:	BUDOWA 14 BUDYNKÓW MIESZKALNYCH, JEDNORODZINNYCH, DWULOKAŁOWYCH W ZABUDOWIE BLIŹNIACZEJ I 1 BUDYNKU MIESZKALNEGO, JEDNORODZINNEGO, WOLNOSTOJĄCEGO, DWI II OKAŁ OWEGO
--------------------	--

RZUT PIĘTRA

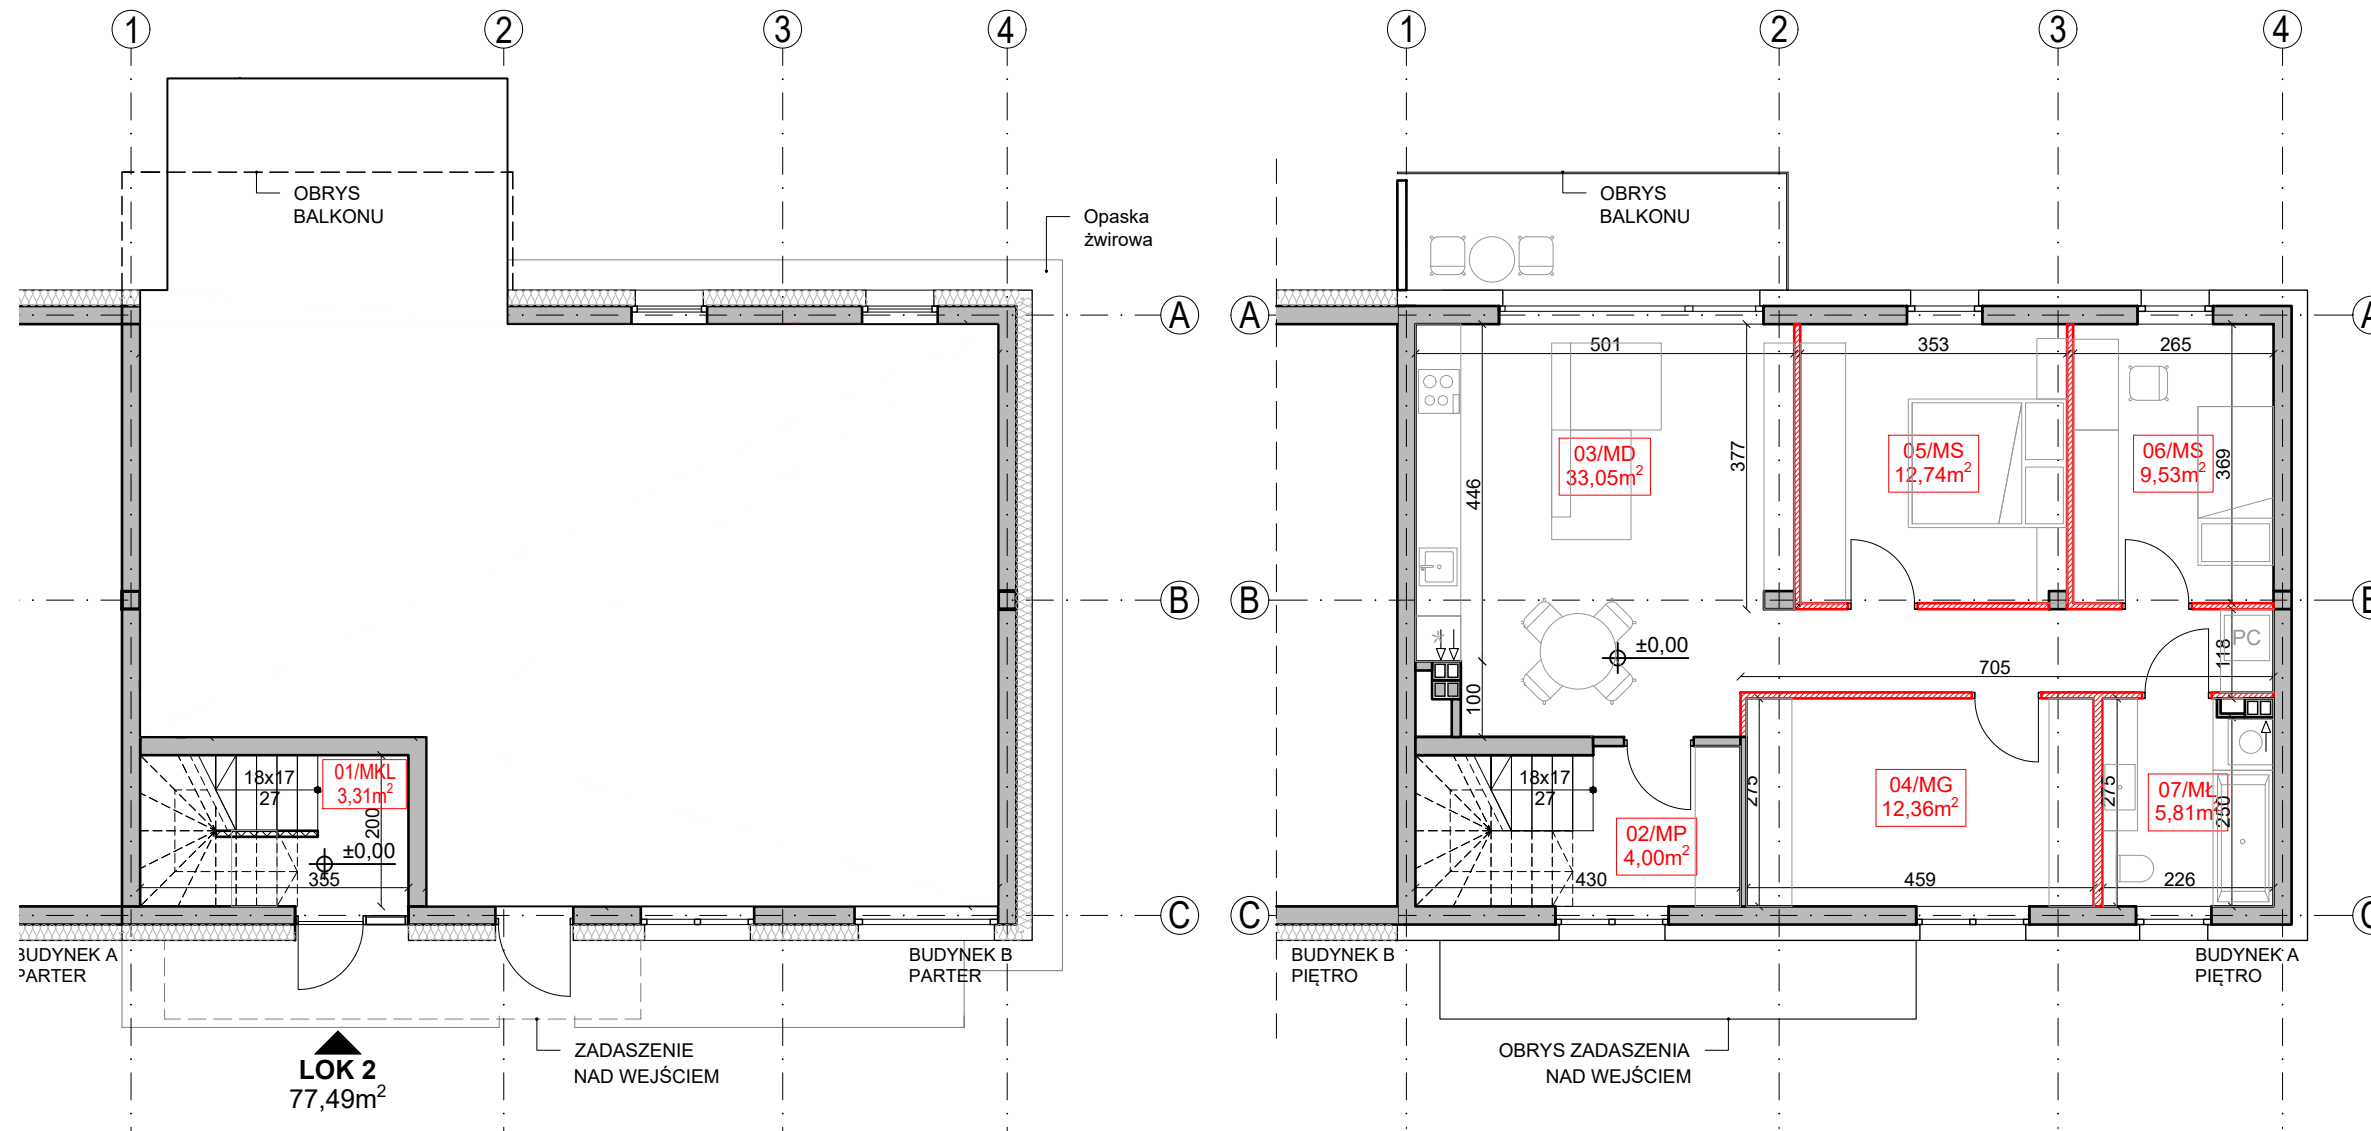

ZNAPÓWOSZECHNIANIE NINIEJSZEGO OPRACOWANIA, JAK TEŻ JEGO FRAGMENTÓW, W TYM KONCEPCJI, WYKONANYCH RYSUNKÓW, A PONADTO UMIESZCZANIE W SYSTEMACH PRZECHOWYWANIA DANYCH – ZA WYJĄTKIEM WŁAŚCIWYCH ORGANÓW ADMINISTRACJI.II. PRZEKAZYWANIE W JAKIEJKOLWIEK FORMIE, W TYM: ELEKTRONICZNEJ, MECHANICZNEJ, FOTOKOPII, REPRODUKCJI, PRZEDRUKU ORAZ DOKÓMNIENIE ZMIAN BŁĄDÓW AUTORA I TEŻ ZABRONIENIE I PODLEGA ODPOWIEDZIALNOŚCI KARNEJ Z MOCY ART.116,117,118 USTAWY Z DNIA 4 LUTEGO 1994 R. O PRAWIE AUTORSKIM I PRAWACH POKEWYRNIEN. NR 24 POZ.83 Z 1994 R.)

M	Jednostka projektowa:
---	-----------------------

EDC MARCIN KWAŚNIK
ul. Mińska 25c/34; 03-808 Warszawa
tel. 517-426-098 / biuro@edc.biz.pl

Investor:

BK Homes Sp. z o.o.
Aleja Kasztanów 10; 05-500 Piaseczno

	Nazwa zamierzenia:
--	--------------------