



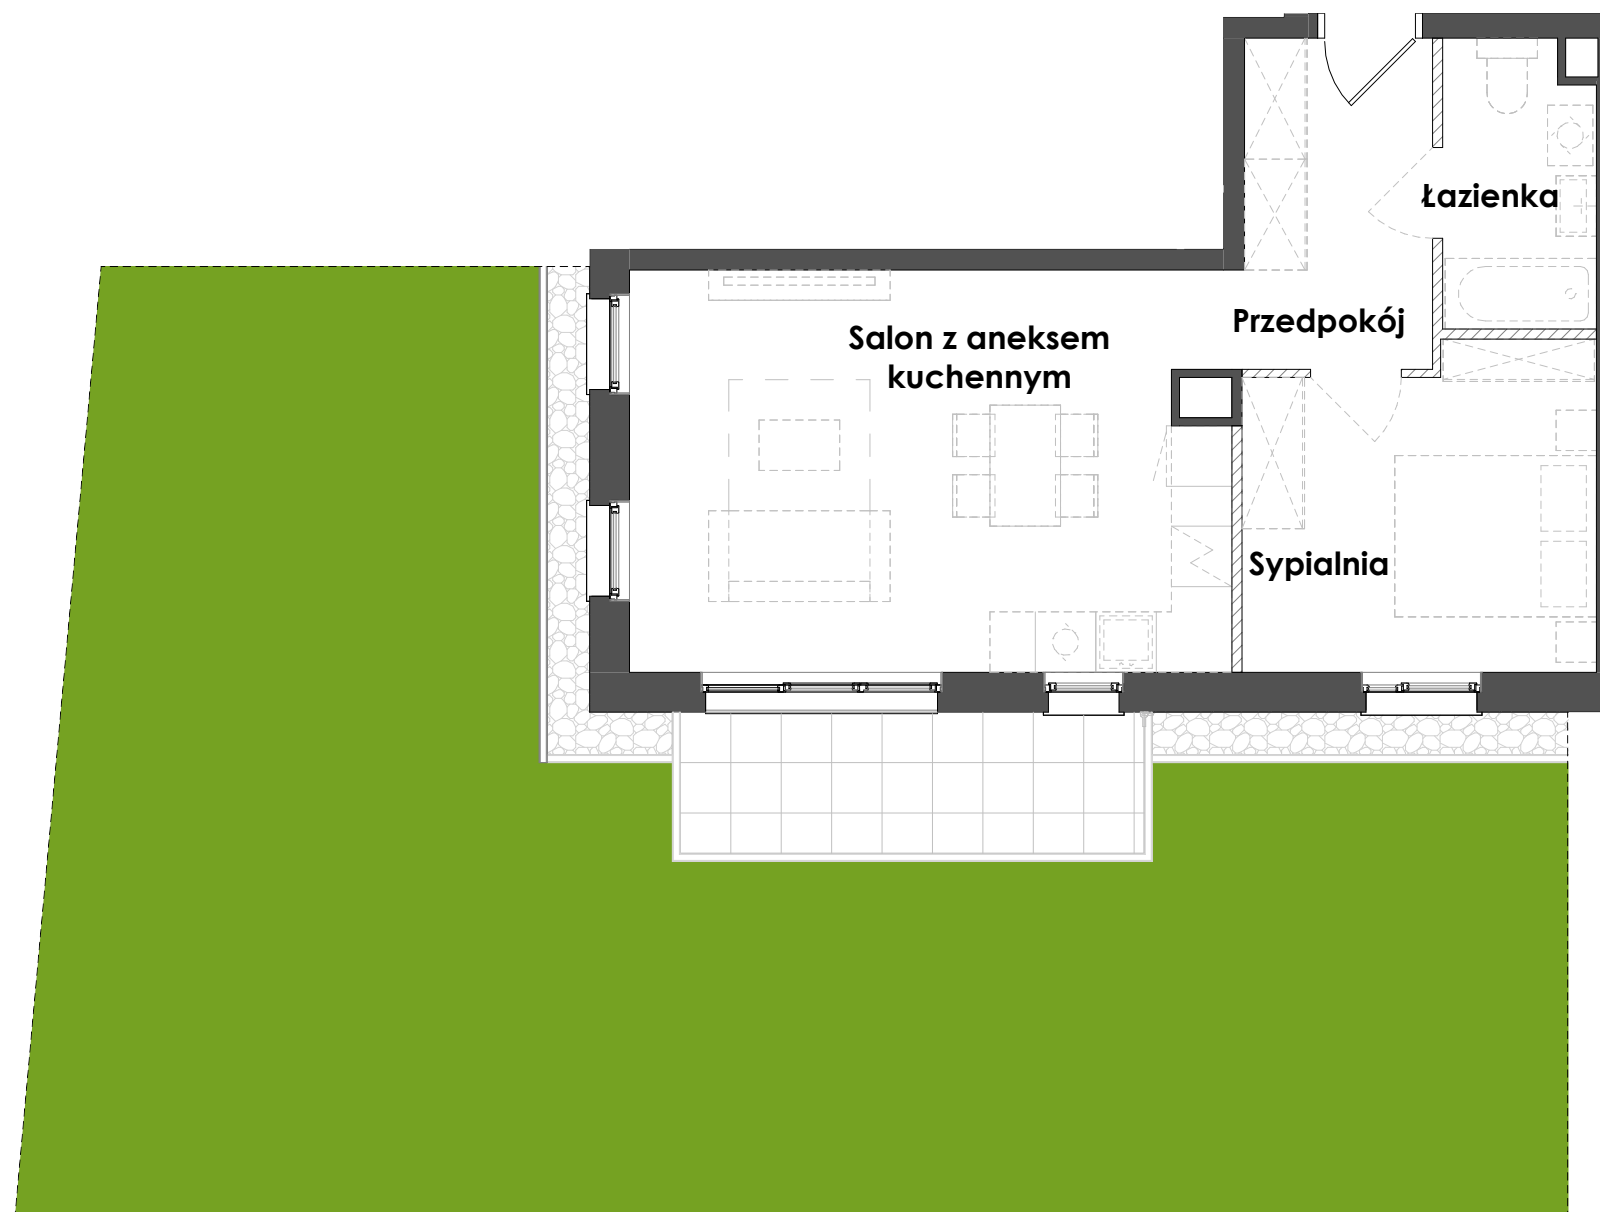

Przykładowa aranżacja lokalu

0 1m 5m

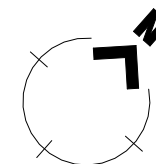

OSIEDLE POGODNE

Puck, ul. Pogodna

Budynek:	A1
Lokal:	03
Kondygnacja:	parter
Pow. sprzedażowa:	45,72 m²
Pow. użytkowa:	44,84 m²
Pow. ogródka:	ok. 98,2 m²


Pomiar powierzchni użytkowej Lokalu dokonywany jest według Polskiej Normy PN-ISO 9836:2022-07 z uwzględnieniem treści Rozporządzenia Ministra Rozwoju z dnia 11 września 2020 r. w sprawie szczegółowego zakresu i formy projektu budowlanego. Powierzchnia sprzedażowa Lokalu obejmuje jego powierzchnię użytkową oraz powierzchnie zajmowane przez ściany wewnętrzne nienośne.

UWAGI:

1. Zabudowa meblarska i wszelkie wyposażenie lokalu nie stanowi przedmiotu umowy (linia przerywana).
2. Załącznik graficzny jest przeznaczony do celów poglądowych.

 Ścianki działowe nadające się do demontażu

**Rzut kondygnacji z zaznaczeniem Lokalu
oraz jego położeniem**

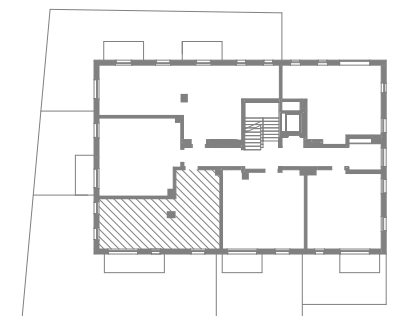

ID: OP/A1/P0/03

Biura sprzedaży:

Puck, ul. Pogodna (róg z ul. Wejherowską)
Rumia, ul. Błóń Janowskich 23
Gdynia, ul. 10 Lutego 16

Dane kontaktowe:

tel. +48 572 36 12 13
sprzedaz@willbud.pl
www.willbud.pl



DEWELOPER:
WILLBUD M. WILLA S.K.A. 81-364 Gdynia ul. 10 Lutego 16
KRS 0001024217 NIP 5862327977 REGON 369506340