
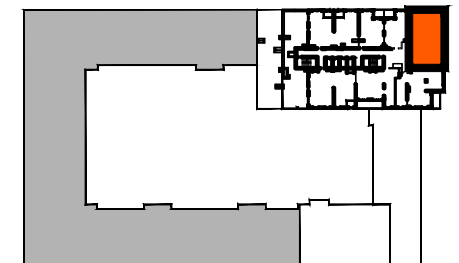


ETAP 1 **PIĘTRO 24**

| | | |
|-----------------|--------------|---------------------------|
| TYP MIESZKANIA: | KLATKA: | LOKAL: |
| M4 | K2 | K2.25.297 |
| | KONDYGNACJA: | POWIERZCHNIA: |
| | 25 | 98.26m² |

| Nazwa pomieszczenia | Powierzchnia [m ²] |
|---------------------|---------------------------------|
| PRZEDPOKÓJ | 14,17m ² |
| ANEKS KUCHENNY | 5,05m ² |
| SALON | 26,56m ² |
| SYPIALNIA | 11,54m ² |
| SYPIALNIA | 10,95m ² |
| SYPIALNIA | 19,79m ² |
| ŁAZIENKA | 5,70m ² |
| ŁAZIENKA | 4,49m ² |
| | 98,26m² |
| OGRÓD ZIMOWY | 7,37m ² |
| OGRÓD ZIMOWY | 8,69m ² |

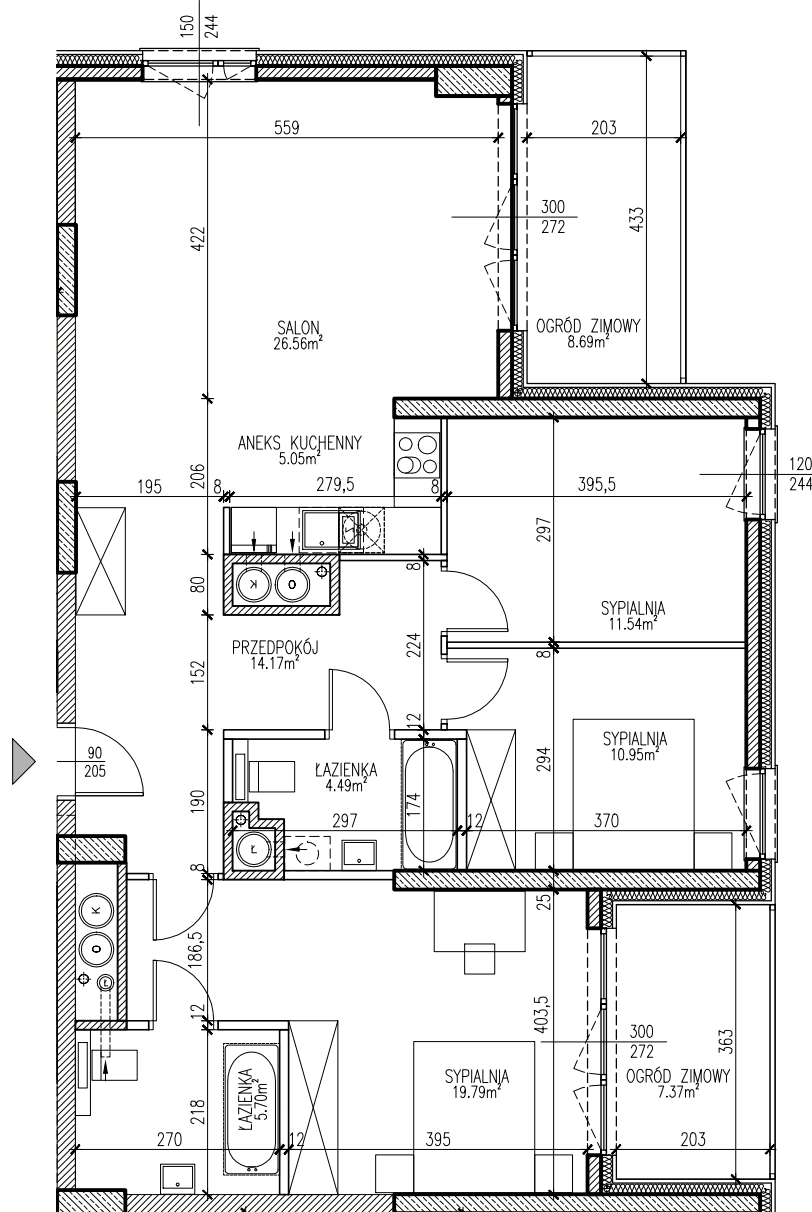

LEGENDA:

| | |
|--|---------------------------------|
| | Ściany żelbetowe nierozbieralne |
| | Ściany murowane nierozbieralne |
| | Ściana murowane rozbieralna |

UWA GI:

- Niniejsza karta lokalu została opracowana na bazie projektu budowlanego. Możliwe nieznaczne zmiany powierzchni oraz aranżacji lokalu wynikające z uszczegółowienia budynku na etapie projektu wykonawczego.
- Powierzchnie podane wg. obowiązującej normy PN-ISO9836 (w tynkach).
- Wymiary pomieszczeń podane w świetle murów (bez tynków).

PROJEKTANT :

KIPP
PROJEKT

ul. Konduktorska 4 / 19U, 00-775 Warszawa
tel. (+48) 22 565 40 00, fax (+48) 22 565 40 01
kipp@kipp.com.pl, www.kipp.com.pl

INWESTOR :

MILL-YON
G d a ń s k

ul. J. CH. Szucha 3 lok. 3, 00-580 Warszawa
tel. (+48) 22 522 77 50, fax (+48) 22 522 77 55
www.mill-yn.pl

SKALA 1 : 100

