



# OSIEDLE GOSLOVE

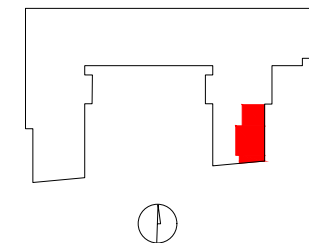

## F129

mieszkanie	<b>4 pokoje</b>
	<b>z aneksem</b>
budynek	<b>A</b>
nr klatki	<b>F</b>
piętro	<b>4</b>
kondygnacja	<b>5</b>
loggja	<b>6.46 m<sup>2</sup></b>
taras dach	<b>47.06 m<sup>2</sup></b>

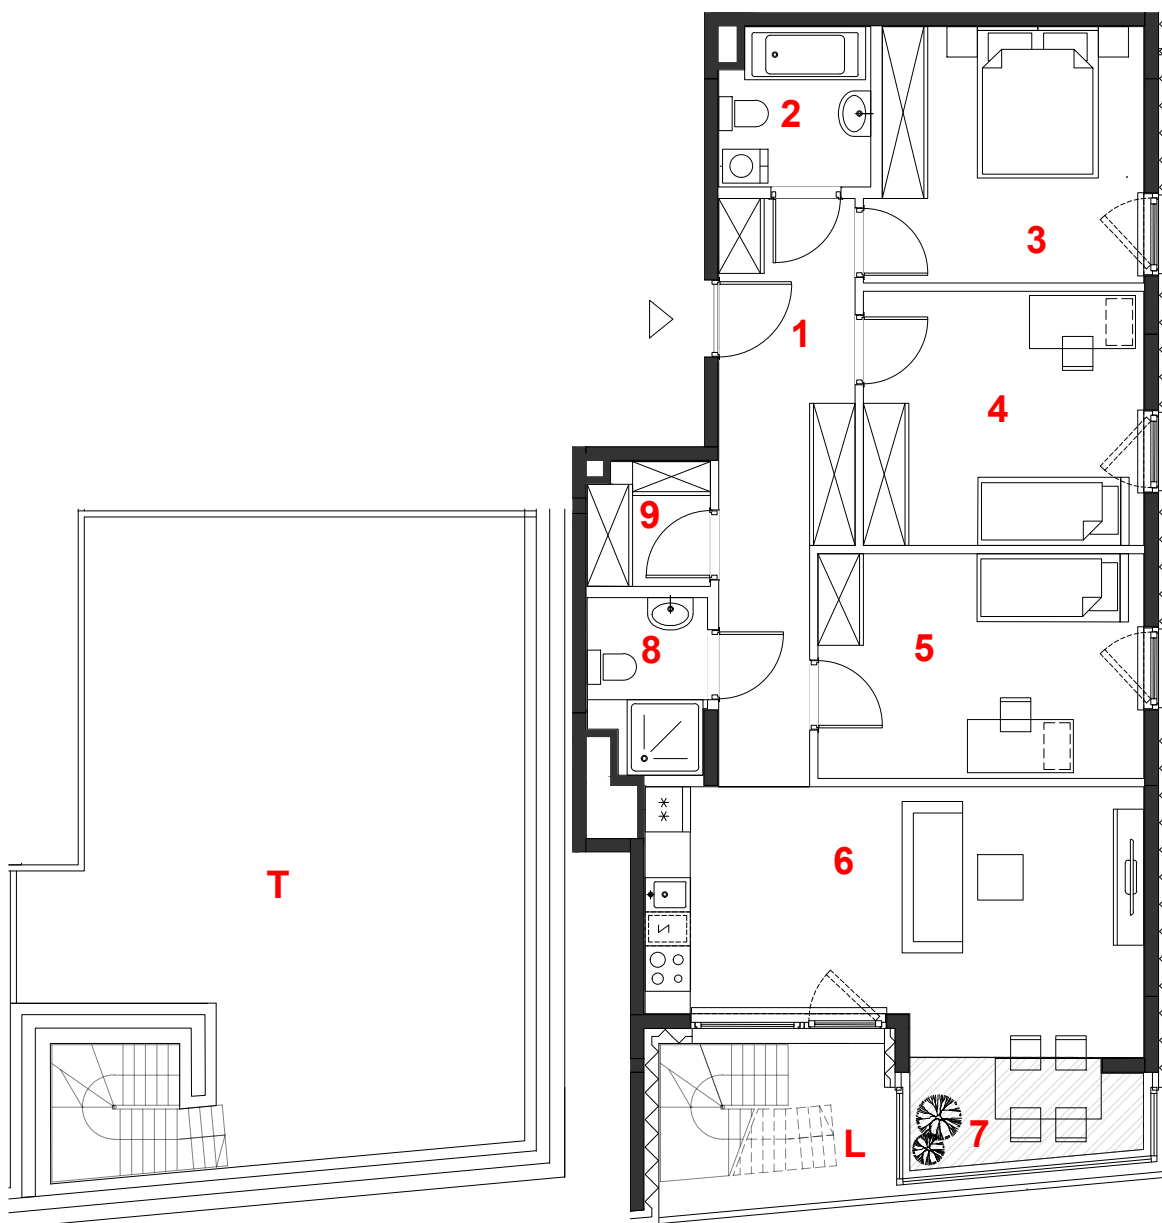




oznaczenie pomieszczeń		
01	hol	12.09 m <sup>2</sup>
02	łazienka	4.07 m <sup>2</sup>
03	pokój	11.99 m <sup>2</sup>
04	pokój	12.45 m <sup>2</sup>
05	pokój	12.79 m <sup>2</sup>
06	pokój+aneks kuch.	21.56 m <sup>2</sup>
07	oranżeria	4.08 m <sup>2</sup>
08	łazienka	3.43 m <sup>2</sup>
09	garderoba	2.60 m <sup>2</sup>

**suma pow.uż.** 85.06 m<sup>2</sup>

powierzchnia pod ściankami nadającymi się do demontażu 3.63 m<sup>2</sup>

**pow. lokalu** 88.69 m<sup>2</sup>

Powierzchnie liczone wg PN-ISO 9836:2015. Karta katalogowa jest załącznikiem do umowy. UWAGA: Wymiary oraz instalacje wyrysowano na podstawie projektu budowlanego. Mogą nastąpić nieznaczne zmiany zgodnie z postanowieniami umowy deweloperskiej.

-  miejscowe obniżenie sufitu
-  ściany działowe
-  konstrukcja i szachty instalacyjne

skala 1:100

## PROFBUD

biuro@profbud.info  
tel. 605 606 606

ARCHITEKCI DAWIDCZYK & PARTNERZY  
Okrzei 18/40 03-710 Warszawa  
www.isdnp.pl poczta@isdnp.pl  
tel.48227861389