

KONCEPT.H8

LOKAL 04

25,28 m²

1 POKÓJ

PARTER

Doskonale połączone
z całą Warszawą



500 metrów
od stacji metra.



Parking
podziemny.



650 m od parku.



Ogrzewanie
podłogowe.

RZUT 3D



POMIESZCZENIE

1 Salon z aneksem kuchennym 16,81 m²

2 łazienka 4,45 m²

SUMA POWIERZCHNI 25,28 m²

3 Balkon 4,10 m²

BIURO SPRZEDAŻY:


ul. Kopernika 8, 05-120 Legionowo

sprzedaz@leved.pl

+48 791 722 990, +48 512 256 248

www.leved.pl



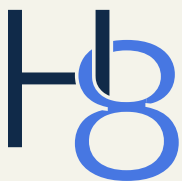

KONCEPT.H8

LOKAL 04

25,28 m² 1 POKÓJ

PARTER

Doskonale połączone
z całą Warszawą



500 metrów
od stacji metra.



Parking
podziemny.





650 m od parku.



Ogrzewanie
podłogowe.



RZUT 2D

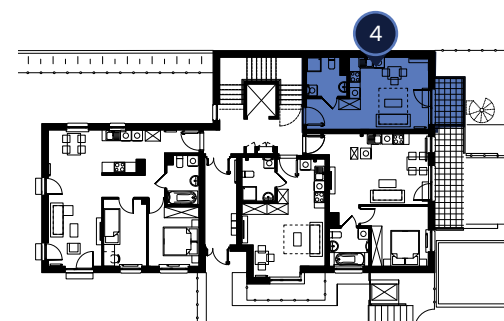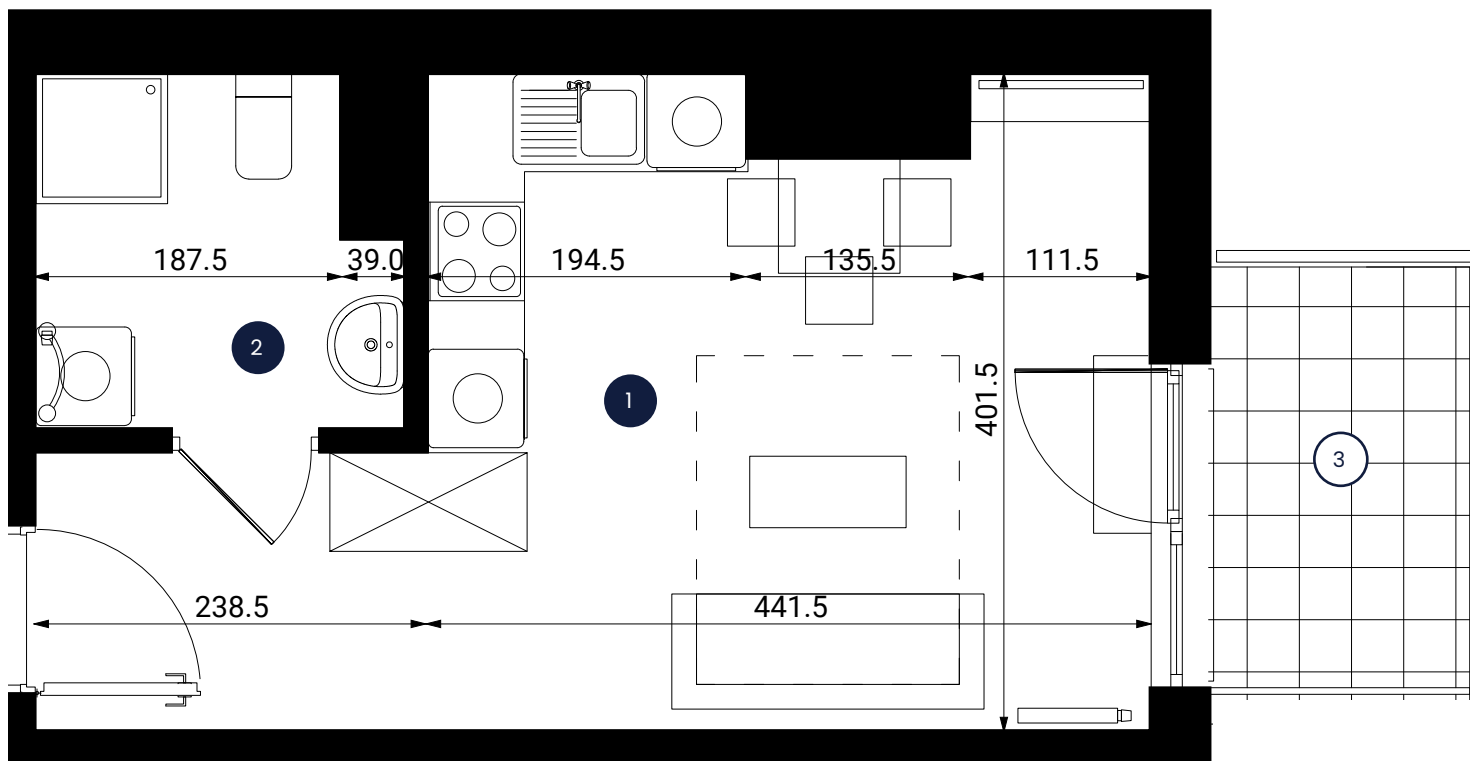

POMIESZCZENIE

1 Salon z aneksem kuchennym 16,81 m²

2 Łazienka 4,45 m²

SUMA POWIERZCHNI 25,28 m²

3 Balkon 4,10 m²

BIURO SPRZEDAŻY:

ul. Kopernika 8, 05-120 Legionowo

sprzedaz@leved.pl

+48 791 722 990, +48 512 256 248

www.leved.pl

