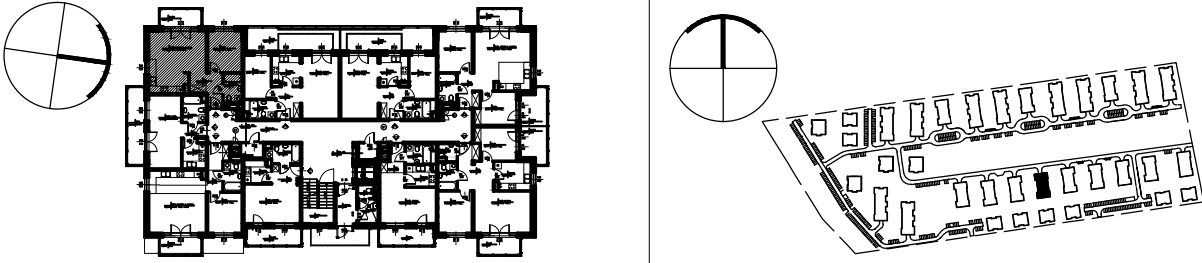
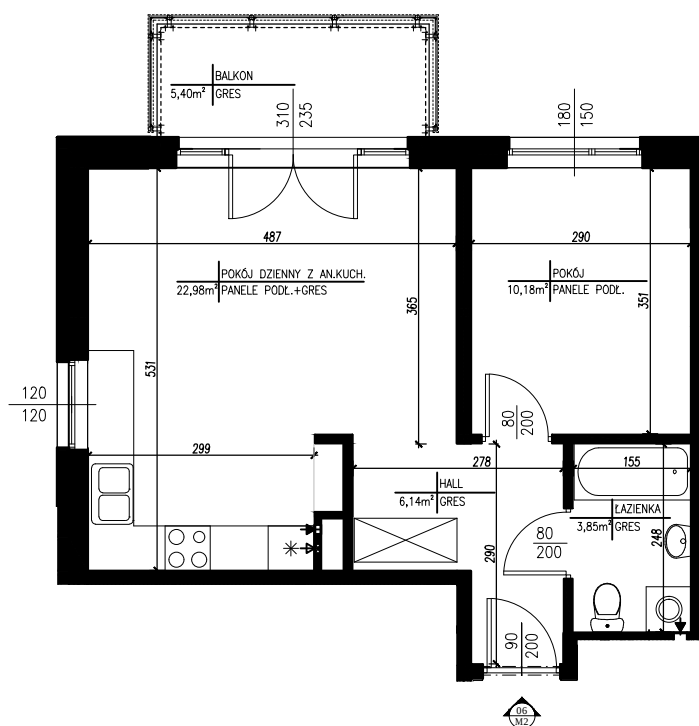


OSIEDLE ZIELONA DOLINA II

ADRES	WARSZAWA GMINA BIAŁOŁĘKA UL. VERDIEGO		
FAZA PROJEKTU	PROJEKT WYKONAWCZY	NUMER BUDYNKU	BUDYNEK KG nr 9
TYP LOKALU	M2 - dwupokojowe		
KONDYGNACJA	PARTER	NUMER LOKALU	06
SCHEMAT			

Mieszkanie nr 06/M2

1. Pokój dzienny z aneksem kuchennym	22,98 m2
2. Hall	6,14 m2
3. Łazienka	3,85 m2
4. Pokój	10,18 m2
łącznie	43,15 m2

balkon 5,40 m2

SKALA 1:100

UWAGA: - POWIERZCHNIA UŻYTKOWA MIESZKANIA OBLICZONA ZGODNIE Z POLSKĄ NORMĄ PN - ISO 9836
- POWIERZCHNIE PODANE W TABELI UWZGLĘDNIJĄ ŚCIANY WYKOŃCZONE TYNKIEM

2016.09.