
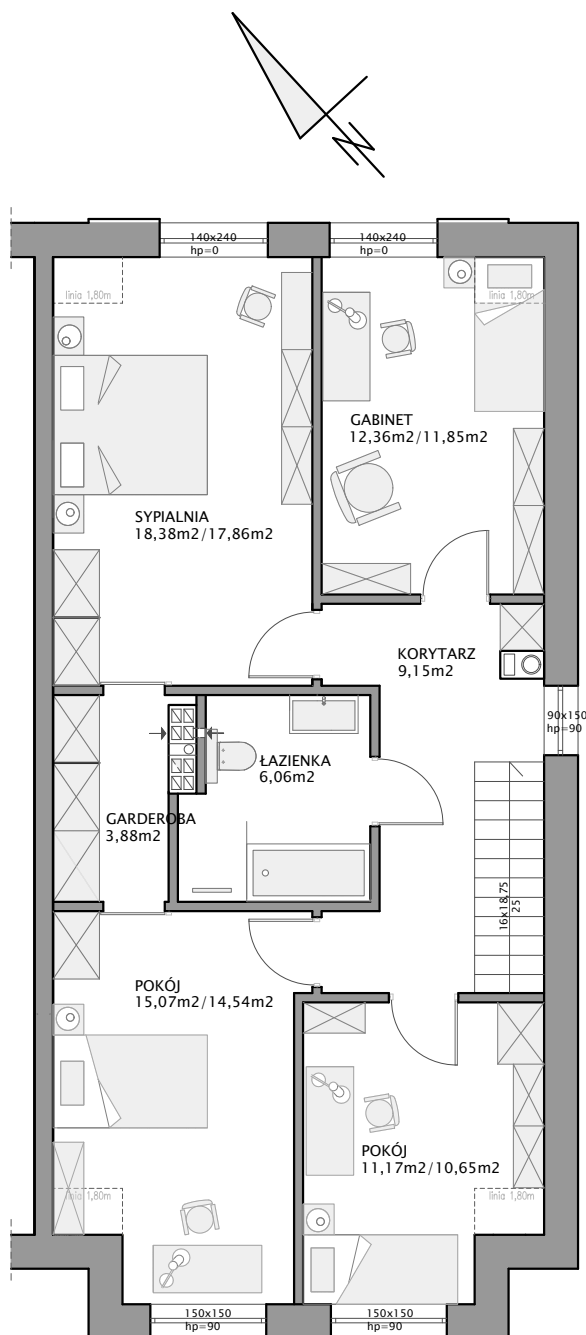


DOMY JEDNORODZINNE DWULOKALOWE - lokal prawy A

Pow. użytkowa	151,76 m ²
Pow. garażu	20,84 m ²
Pow. po podłodze	153,87 m ²

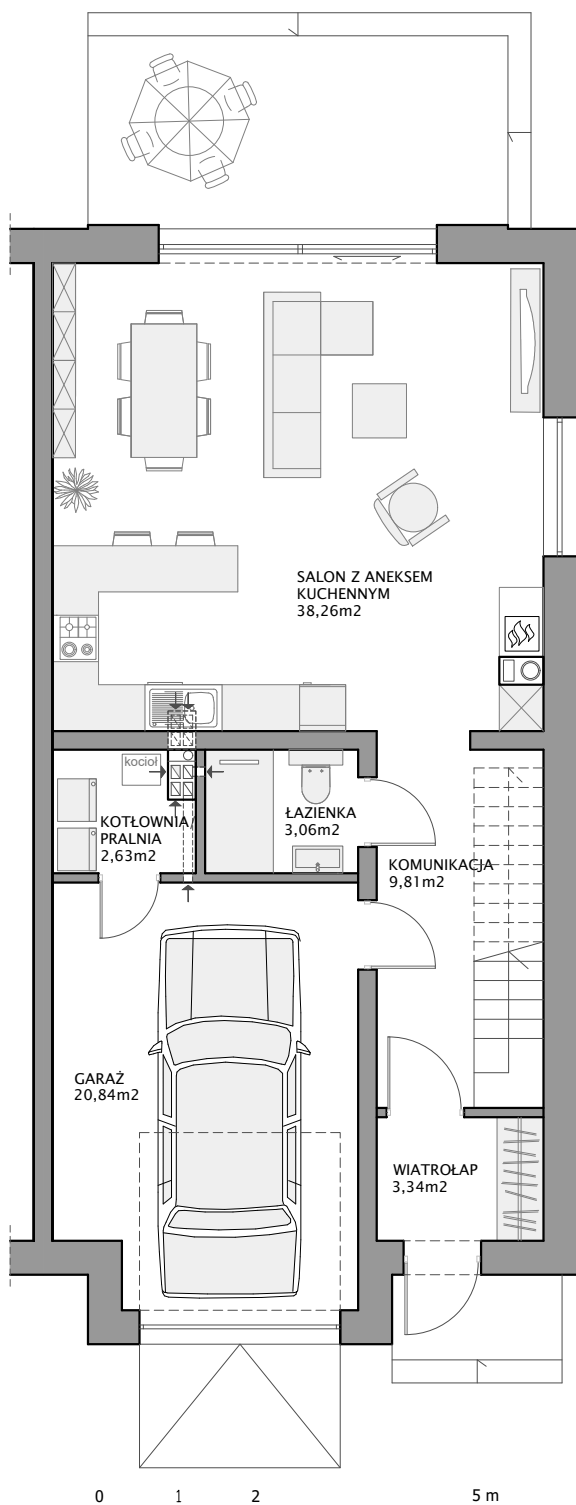

ZAPRASZAMY DO BIURA SPRZEDAŻY
PONIEDZIAŁEK - PIĄTEK OD 9:00 DO 17:00

TEL: 600-700-126

E-MAIL: SPRZEDAZ@LOKUM.GDA.PL