
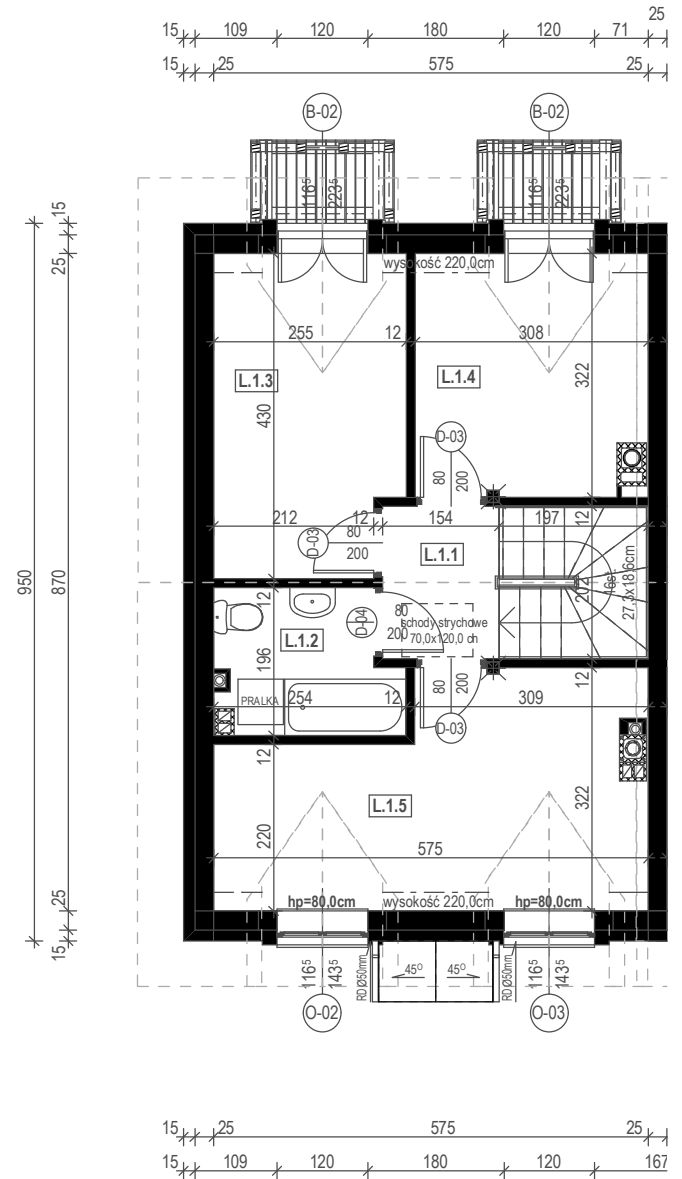


OSIEDLE JURAJSKIE WZGÓRZE 5

RZUT KONDYGNACJI PARTERU I PODDASZA SEGMENT LEWY ZEWNĘTRZNY

SKALA 1:100

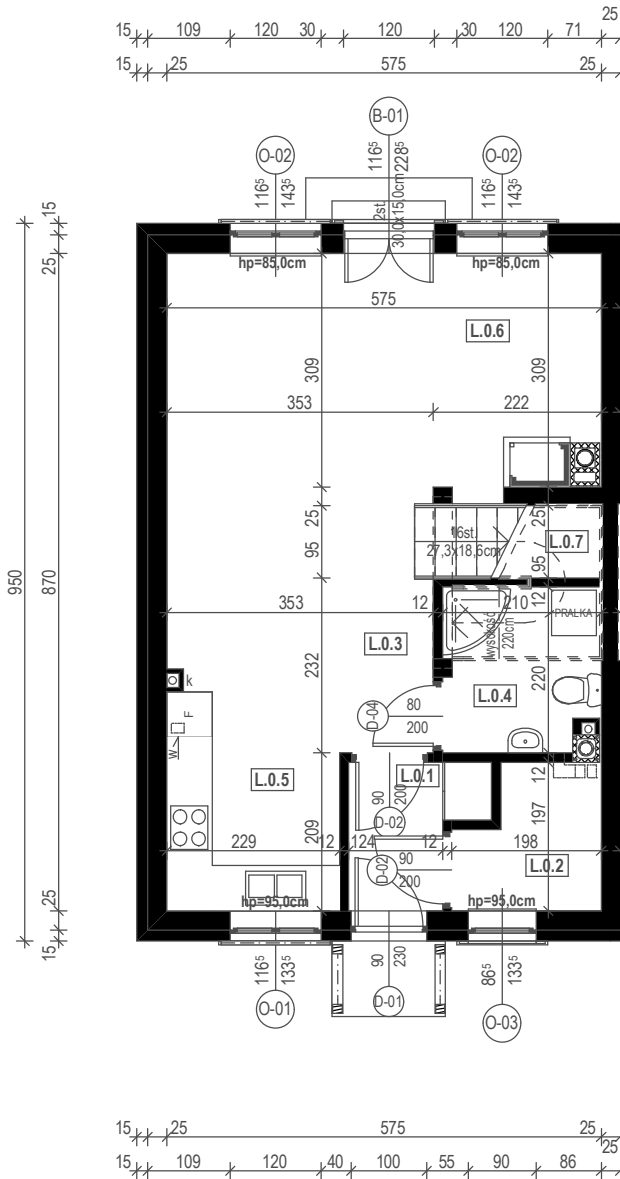

ZESTAWIENIE POWIERZCHNI PARTERU SEGMENT L				
Nr pom.	Nazwa pomieszczenia	Wykończenie posadzki	Pow. podłogi	Pow. użytkowa
L.0.1	WIATROŁAP	plytki ceramiczne	2.94	2.94
L.0.2	P. GOSP.	plytki ceramiczne	3.32	3.32
L.0.3	HOL	plytki ceramiczne	2.88	2.88
L.0.4	ŁAZIENKA	plytki ceramiczne	4.41	3.77
L.0.5	KUCHNIA Z JADALNIĄ	plytki ceramiczne	10.03	10.03
L.0.6	POKÓJ DZIENNY	podłoga drewniana	21.94	21.94
L.0.7	KOMUNIKACJA	plytki ceramiczne	2.11	2.11
			47.63 m²	46.99 m²

ZESTAWIENIE POWIERZCHNI PODDASZA SEGMENT L				
Nr pom.	Nazwa pomieszczenia	Wykończenie posadzki	Pow. podłogi	Pow. użytkowa
L.1.1	HOL	podłoga drewniana	3.11	3.11
L.1.2	ŁAZIENKA	plytki ceramiczne	4.37	4.37
L.1.3	SYPIALNIA 1	podłoga drewniana	10.50	10.38
L.1.4	SYPIALNIA 2	podłoga drewniana	9.63	9.44
L.1.5	SYPIALNIA 3	podłoga drewniana	15.47	15.15
			43.08 m²	42.45 m²

UWAGI:

- Sposób liczenia pow. użytkowej wg. **PN-70/B-02365** gdzie:
< 1,40 m - nie wlicza się
1,40 m - 2,20 m - liczy się w 50%
> 2,20 m - liczy się w 100%
- Hp - wysokość parapetu podano od poziomu posadzki wykończonej.