

miasto nowej generacji

PORT PRASKI

PORT PRASKI


Spółka z ograniczoną odpowiedzialnością S.K.A.

ul. Krowia 6, 03-711 Warszawa

T: +48 22 288 50 85 www.portpraski.pl


**BUDYNEK MIESZKALNY
WIELORODZINNY Z USŁUGAMI**

ul. Sierakowskiego
Warszawa, Praga Północ

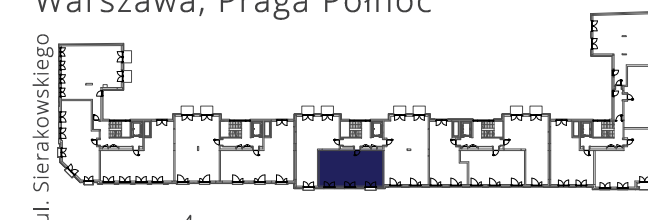

MIESZKANIE NR 39

KLATKA	C
PIĘTRO	4
LICZBA POKOI	2

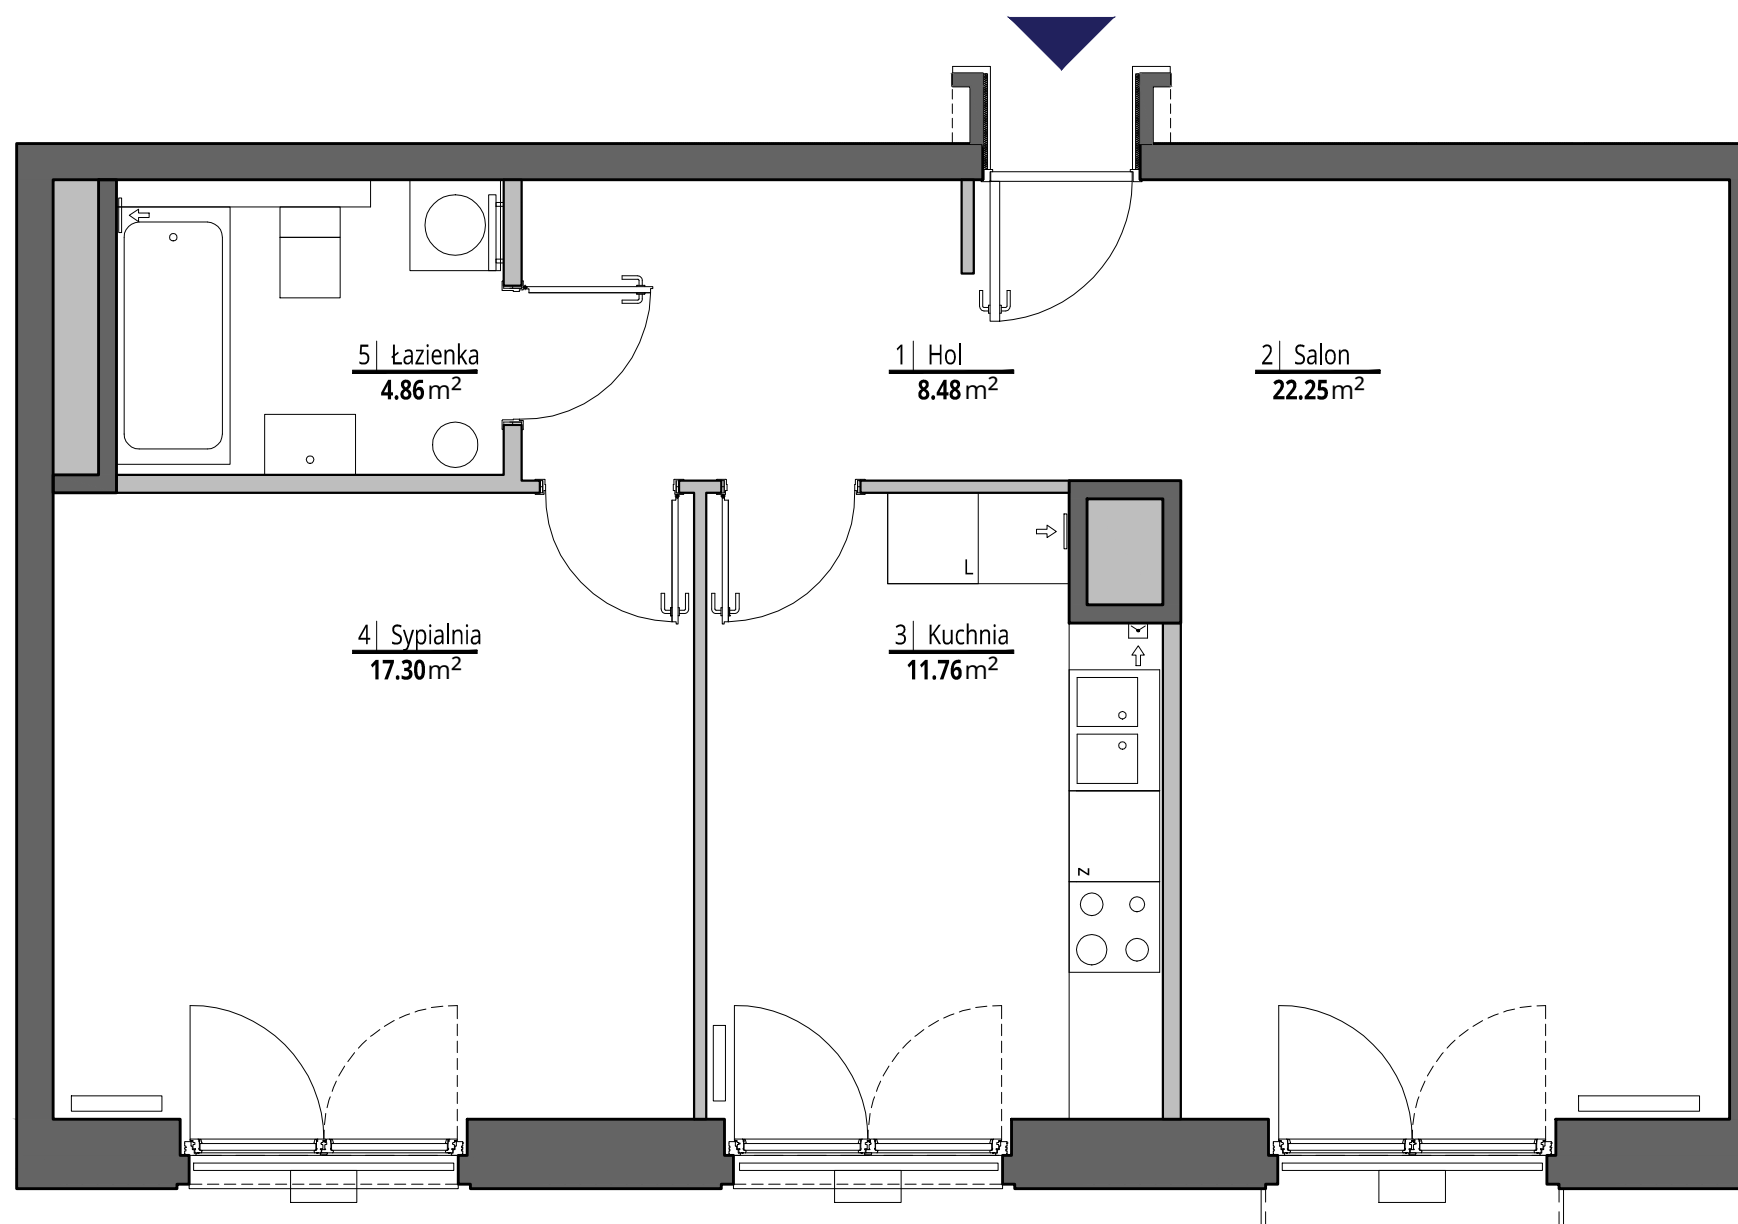

1. HOL	8,48 m ²
2. SALON	22,25 m ²
3. KUCHNIA	11,76 m ²
4. SYPIALNIA	17,30 m ²
5. ŁAZIENKA	4,86 m ²

POWIERZCHNIA MIESZKANIA: 64,65 m²

skala 1:50



ściany działowe
ściany konstrukcyjne i kominy

UWAGI

Wszystkie powierzchnie podano na podstawie projektu wykonawczego w oparciu o par. 11 ust. 2 lit. b) Rozporządzenia Ministra Transportu Budownictwa i Gospodarki Morskiej z dnia 25 kwietnia 2012 r. w sprawie szczegółowego zakresu i formy projektu budowlanego. Rozmieszczenie wyposażenia nie stanowi zobowiązania umownego i służy do przykładowej prezentacji graficznej.

MACIEJ KURYŁOWICZ - ARCHITEKT

ARCHITEKTURA - PLANOWANIE - PROJECT MANAGEMENT

ul. Chmielna 4 m 8
00-020 Warszawa
www.apakurylowicz.pl