



BUDYNEK 14



NUMER LOKALU 70

PIĘTRO 5

KLATKA 3

① hol	4.98m ²
② pokój z aneksem	22.71m ²
③ sypialnia	12.12m ²
④ łazienka	4.91m ²


POW. UŻYTKOWA	44.72m ²
⑤ balkon	3.74m ²

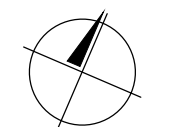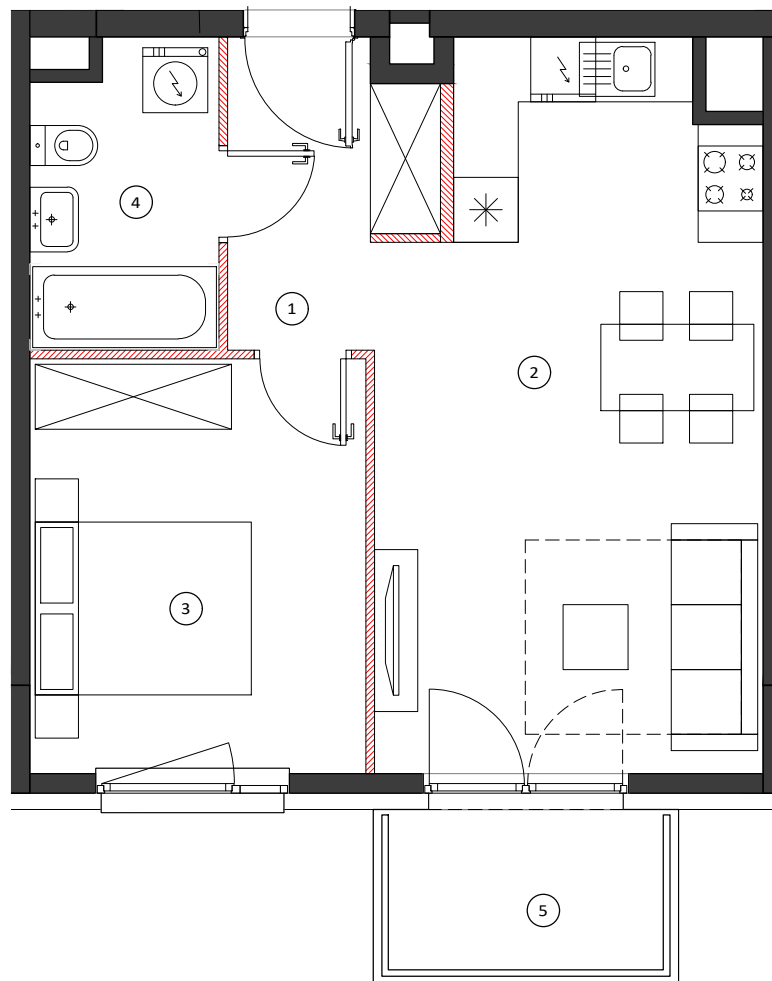


0 50 100cm

SKALA 1:70


LOKALIZACJA BUDYNKU

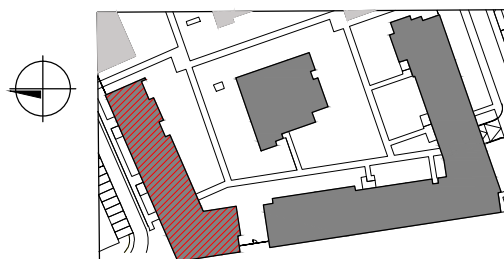

LOKALIZACJA PIĘTRA

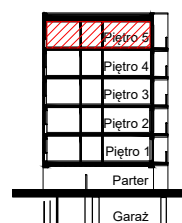

LOKALIZACJA MIESZKANIA

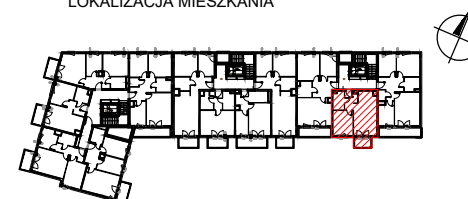

OBIEMAR. POWIERZCHNI UŻYTKOWEJ LOKALU MIESZKALNEGO WYKONANO ZGODNIE Z NORMĄ PN-ISO 9836. Z WLICZONĄ POWIERZCHNIĄ POD ŚCIANAMI DZIAŁOWYMI

Przedstawiona na załączniku aranżacja jest przykładowa a załącznik ma charakter jedynie poglądowy i może ulec zmianie. Zmianie nie ulegnie funkcjonalność lokalu oraz jego istotne cechy.

aktualizacja: 20 - listopad - 2018