

POWIERZCHNIA MIESZKANIA

75,35 m²

1.1. PRZEDPOKÓJ	11,63m ²
1.2. ŁAZIENKA	5,66m ²
1.3. POKÓJ 1	10,58m ²
1.4. POKÓJ 2	9,79m ²
1.5 POKÓJ 3	9,18m ²
1.6 POKÓJ Z ANEKSEM	26,16m ²
1.7 WC	2,35m ²

POWIERZCHNIA DODATKOWA

1.8. LOGGIA	5,45m ²
-------------	--------------------

LOKAL MIESZKALNY NR 8 (B/M1/1)

BUDYNEK

B

POWIERZCHNIA


75,35m²

ILOŚĆ POKOI


4



SCHEMAT LOKALIZACJI, SKALA 1:1500

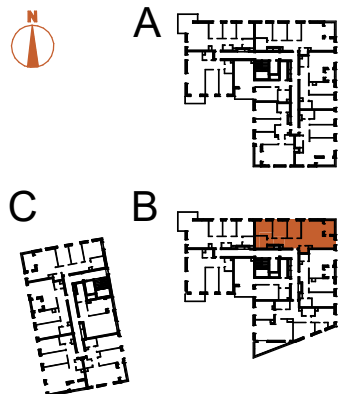

TĘTNOWSKI DEVELOPMENT SP. Z O.O.
UL. WROCŁAWSKA 80, 30-017 KRAKÓW
EMAIL: BIURO@TETNOWSKI.PL
TELEFON: 12 630 99 33

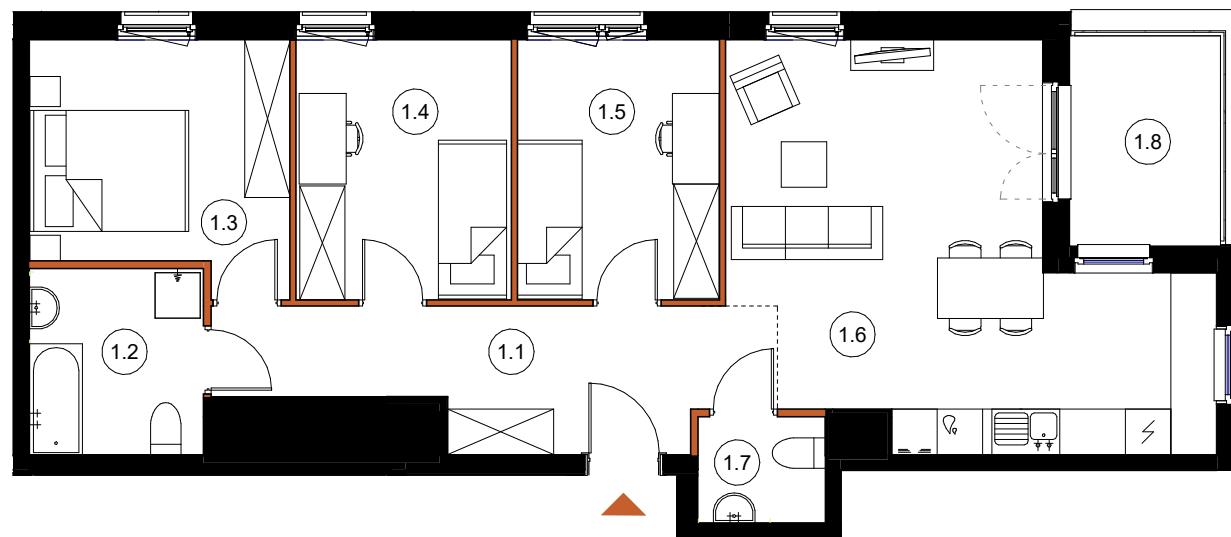

LEGENDA:

- ŚCIANY KONSTRUKCYJNE
- ŚCIANY DZIAŁOWE

ARANŻACJA WNETRZ JEST PRZYKŁADOWA

NINIEJSZA OFERTA MA CHARAKTER INFORMACYJNY I NIE STANOWI OFERTY HANDLOWEJ W ROZUMIENIU ART. 66 § 1 KODEKSU CYWILNEGO

UL. DROŻDŻOWA, KRAKÓW

1 PIĘTRO

SKALA 1:100