



UL. LEKCYJNA 2
51 - 169 WROCŁAW
tel. +48 668 460 840
e-mail: biuro@hot-invest.pl
www.hot-invest.pl

PRACOWNIA PROJEKTOWA


biuro@wytorniapp.com
www.wytorniapp.com



OSIEDLE MIĘDZY KRÓLAMI

BUDYNEK WIELORODZINNY, WROCŁAW UL. BOLESŁAWA KRZYWOUSTEGO 264

Ściana wykonana
z bloczków H+H
Silver dBlock
(duża izolacyjność
akustyczna)

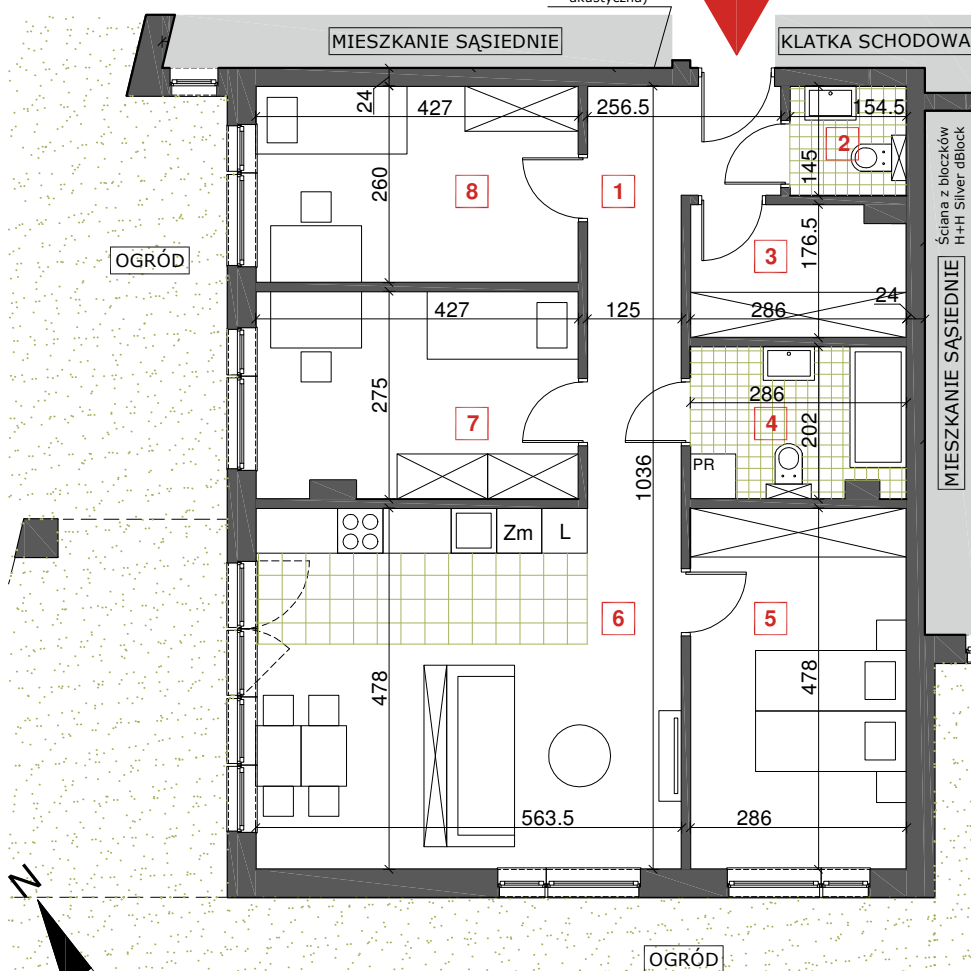

KARTA MIESZKANIA

KLATKA NR 264 C MIESZKANIE NR 3 PARTER


MIESZKANIE 4-POKOJOWE
Z ANEKSEM KUCHENNYM

- | | |
|-----------------------|----------------------|
| 1. PRZEDPOK.+KOMUNIK. | 8,74 m ² |
| 2. WC | 2,18 m ² |
| 3. GARDEROBA | 4,82 m ² |
| 4. ŁAZIENKA | 5,56 m ² |
| 5. SYPIALNIA | 13,52 m ² |
| 6. SALON+ANEKS | 26,73 m ² |
| 7. POKÓJ 1 | 11,46 m ² |
| 8. POKÓJ 2 | 10,98 m ² |

**SUMA
POWIERZCHNI: 83,99 m²**

UWAGA! Dokładna wartość docelowej powierzchni użytkowej lokalu zostanie ustalona po geodezyjnym pomiarze powykonawczym.

ZAGOSPODAROWANIE TERENU

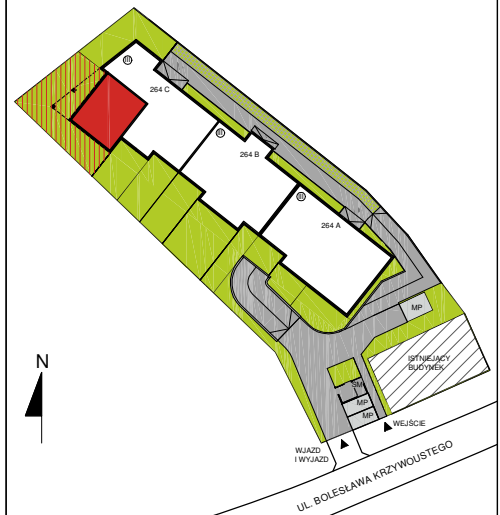

LEGENDA: ▲ WEJŚCIA DO BUDYNKU,
ŚM - POJEMNIKI NA ODPADY

UWAGA! Wszystkie wymiary podane są w świetle ścian bez tynków. Wymiary pomieszczeń w procesie budowlanym mogą ulec zmianie. Powierzchnie pomieszczeń liczone są w stanie wykończonym według: Dziennika Ustaw Rzeczypospolitej Polskiej, Warszawa, z dnia 27 kwietnia 2012 r. Poz. 462, Rozporządzenie Ministra Transportu, Budownictwa i Gospodarki Morskiej z dnia 22 września 2015 r. (Dz. U. 2015 nr 0 poz. 1554 z późniejszymi zmianami) w sprawie szczegółowego zakresu i formy projektu budowlanego z późniejszymi zmianami, oraz normy: Właściwości użytkowe budownictwa - Określanie i obliczanie wskaźników powierzchniowych i kubaturowych, nr PN-ISO 9836: 1997 z października 1997 r. Niektóre ściany międzylokalowe zaprojektowane jako żelbetowe.

Wyposażenie łazienek jest przykładowe, lokalizacja urządzeń może się różnić względem projektu budowlanego. Wyposażenie pomieszczeń mieszkalnych i kuchni jest przykładowe, nie stanowi niezbędnego umeblowania.

Przedstawiona treść nie stanowi ostatecznej oferty handlowej.

0 1 2 3m

SKALA 1:100