
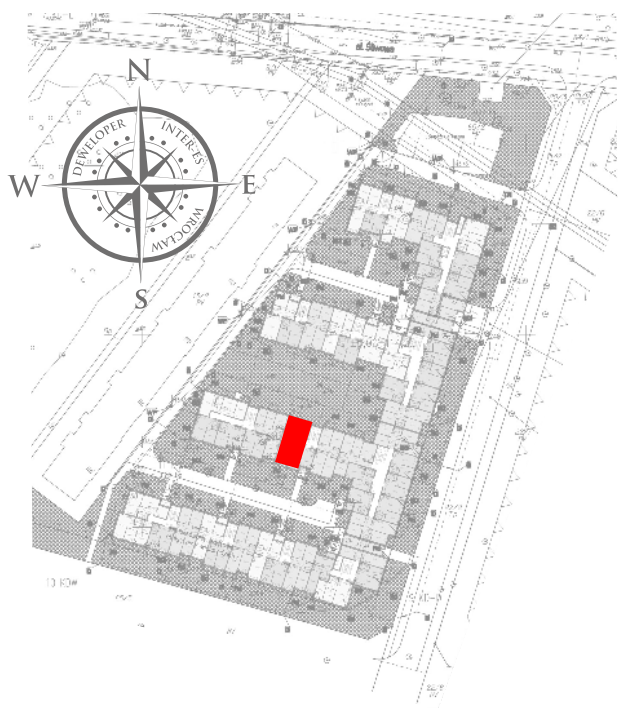
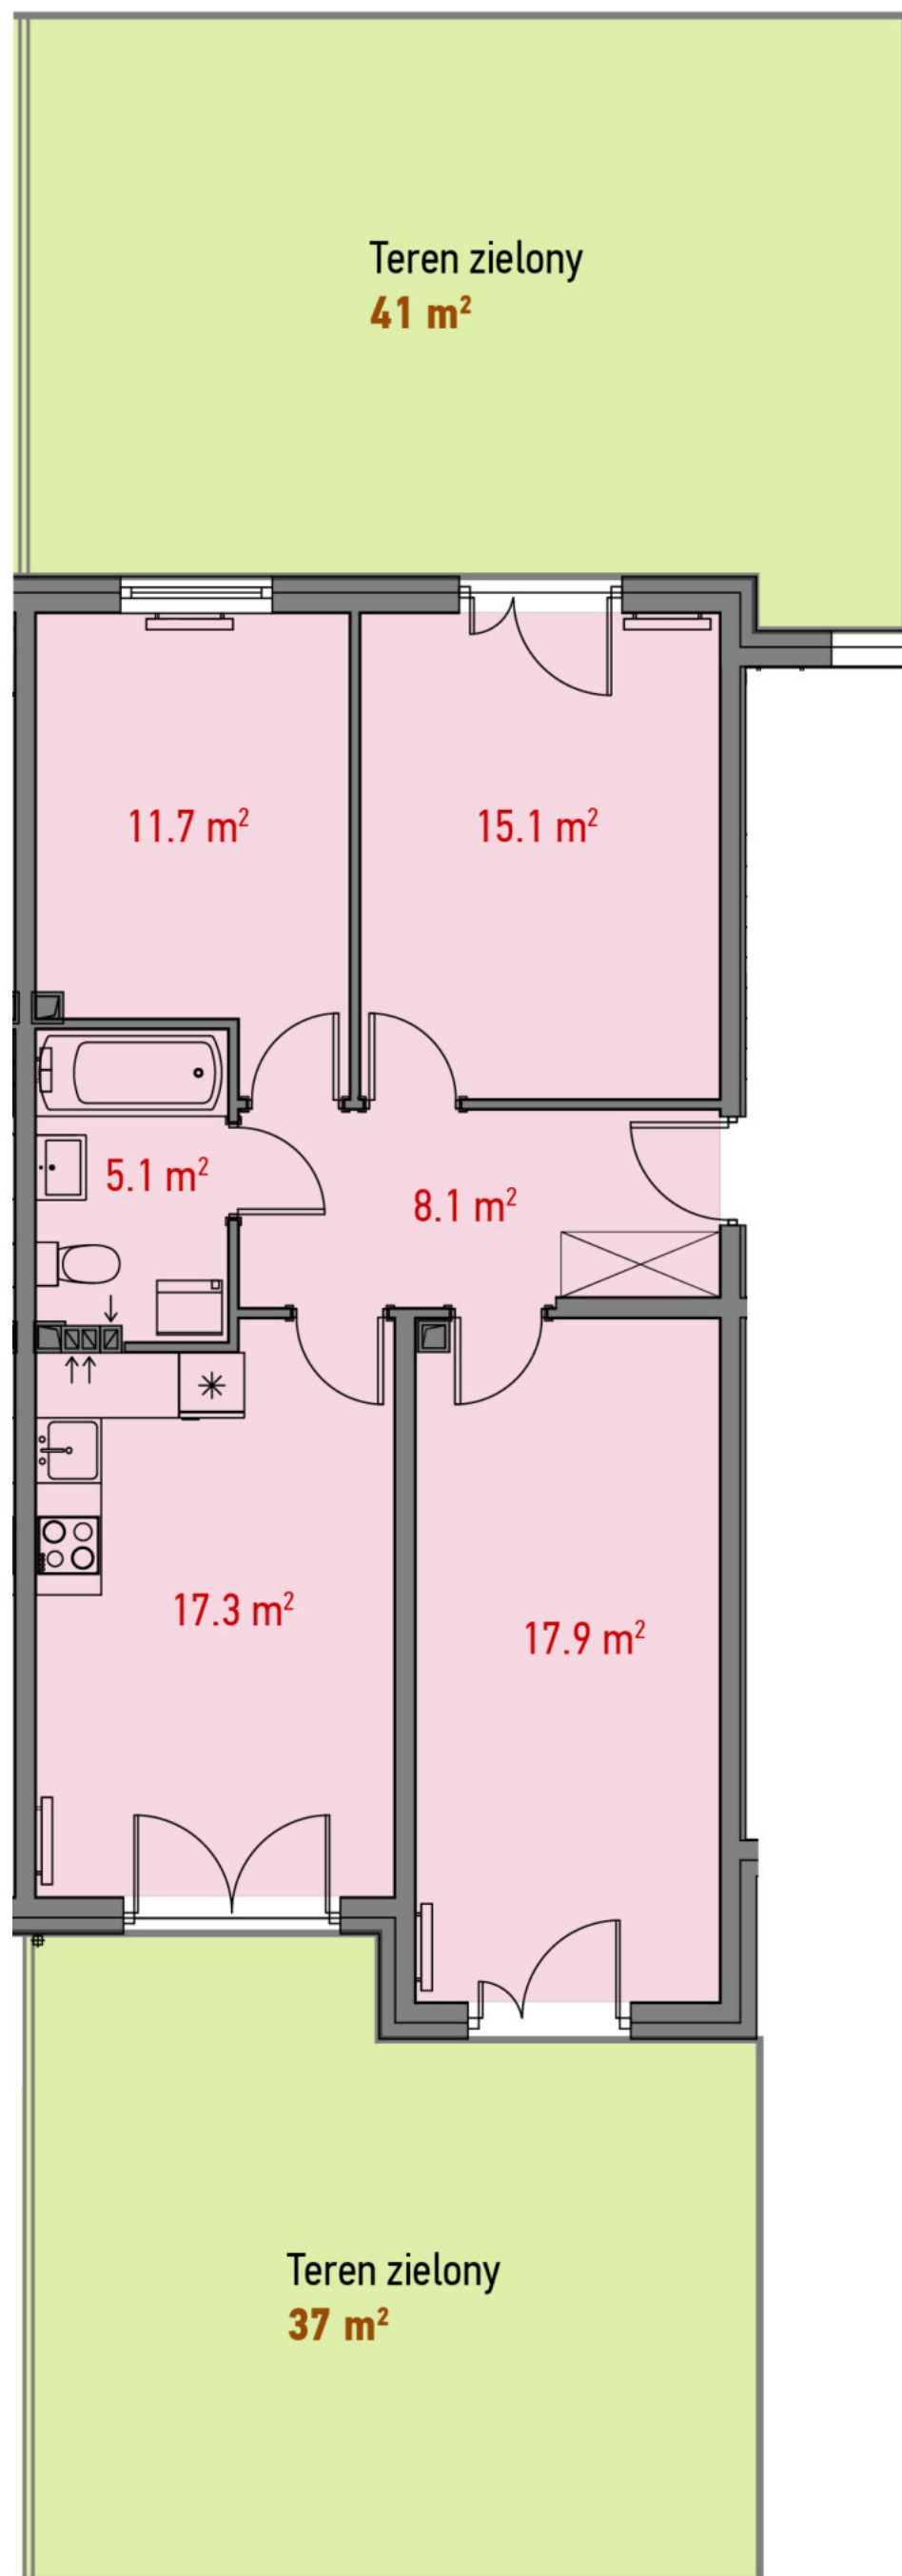


Osiedle **Śliwowa**

F.I.2

75.2 m²

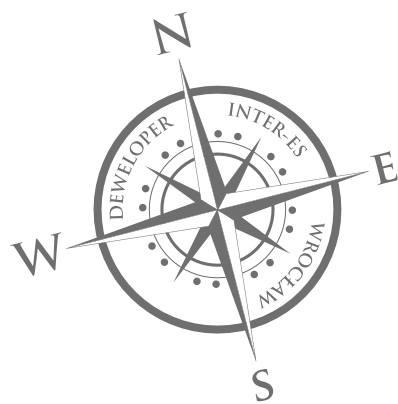

Biuro sprzedaży

50-302 Wrocław, ul. Jedności Narodowej 194

Kontakt

tel. 71 323 15 31, 71 323 15 50, 668 431 911, 668 431 917

email: info@deweloper-is.pl, www.deweloper-interes.pl

INTER-ES INWESTYCJE Sp. z o.o. S.k.

ul. Zakrzowska 19, 51-318 Wrocław, KRS: 0000572296, oznaczenie sądu: Sąd Rejonowy dla Wrocławia-Fabrycznej we Wrocławiu, VI Wydział Gospodarczy Krajowego Rejestru Sądowego, NIP: 895-205-08-31, kapitał wpłacony: 100 000,00, prezes : Renata Ponikowska

