
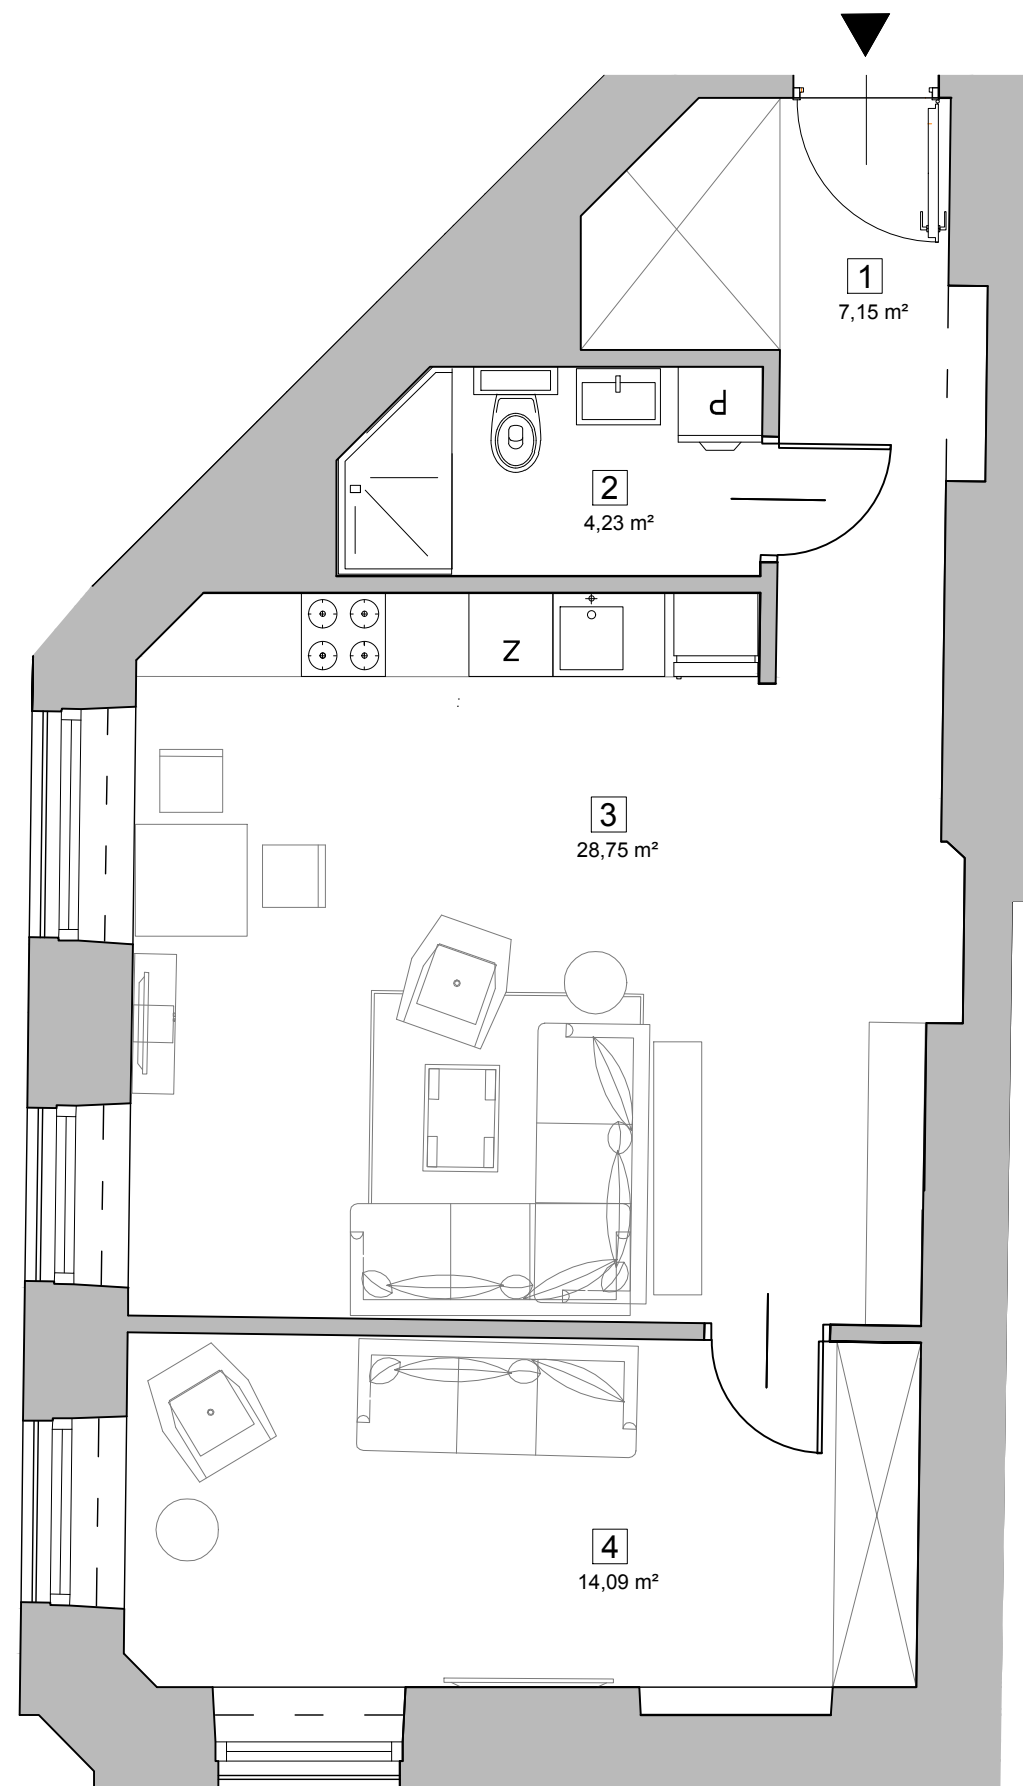


STRZELECKA 26


2C PARTNERS S.A.

UL. PRZY BAŻANTARNI 11/F

02-793 WARSZAWA

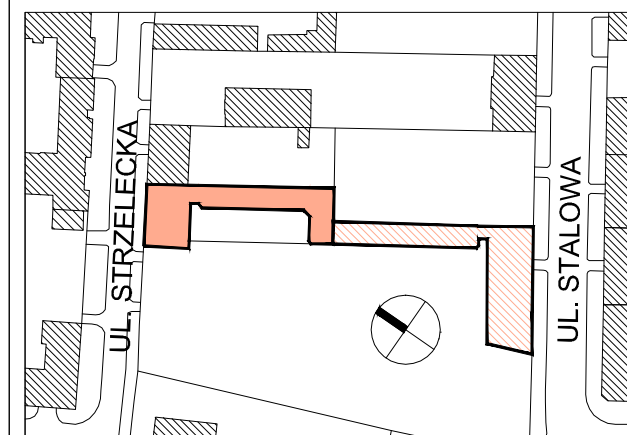


SCHEMAT IV PIĘTRA

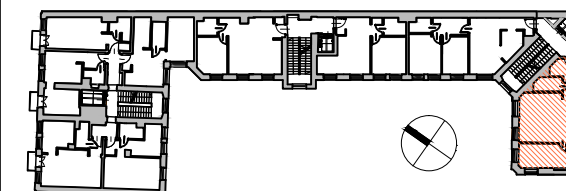

MIESZKANIE NR 4.6

lp.	nazwa pomieszczenia	pow.
1	hall	7,15 m ²
2	łazienka	4,23 m ²
3	pokój + aneks kuchenny	28,75 m ²
4	pokój	14,09 m ²
SUMA		54,22 m²

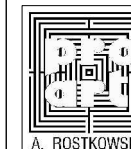

PROJEKTANT:

ul. Sniadeckich 10

00-656 Warszawa

Tel: (4822) 626 9505

Tel/Fax: (4822) 626 9504

Powierzchnia lokalu według normy PN-ISO 9836:1997

UWAGA: instalacje i wymiary zostały podane na podstawie projektu budowlanego i mogą ulec nieznaczny zmianom w projekcie wykonawczym