

 **730 363 626**

www.melia-apartamenty.pl




ul. Opałowa

1	Hol	8,78 m ²
2	Garderoba	1,66 m ²
3	WC	1,71 m ²
4	Salon z aneksem	28,10 m ²
5	Pokój	8,11 m ²
6	Pokój	8,37 m ²
7	Sypialnia	12,60 m ²
8	Łazienka	5,16 m ²

Razem 74,49 m²

Apartament **9** / Piętro **1** / Powierzchnia **74,49 m²**

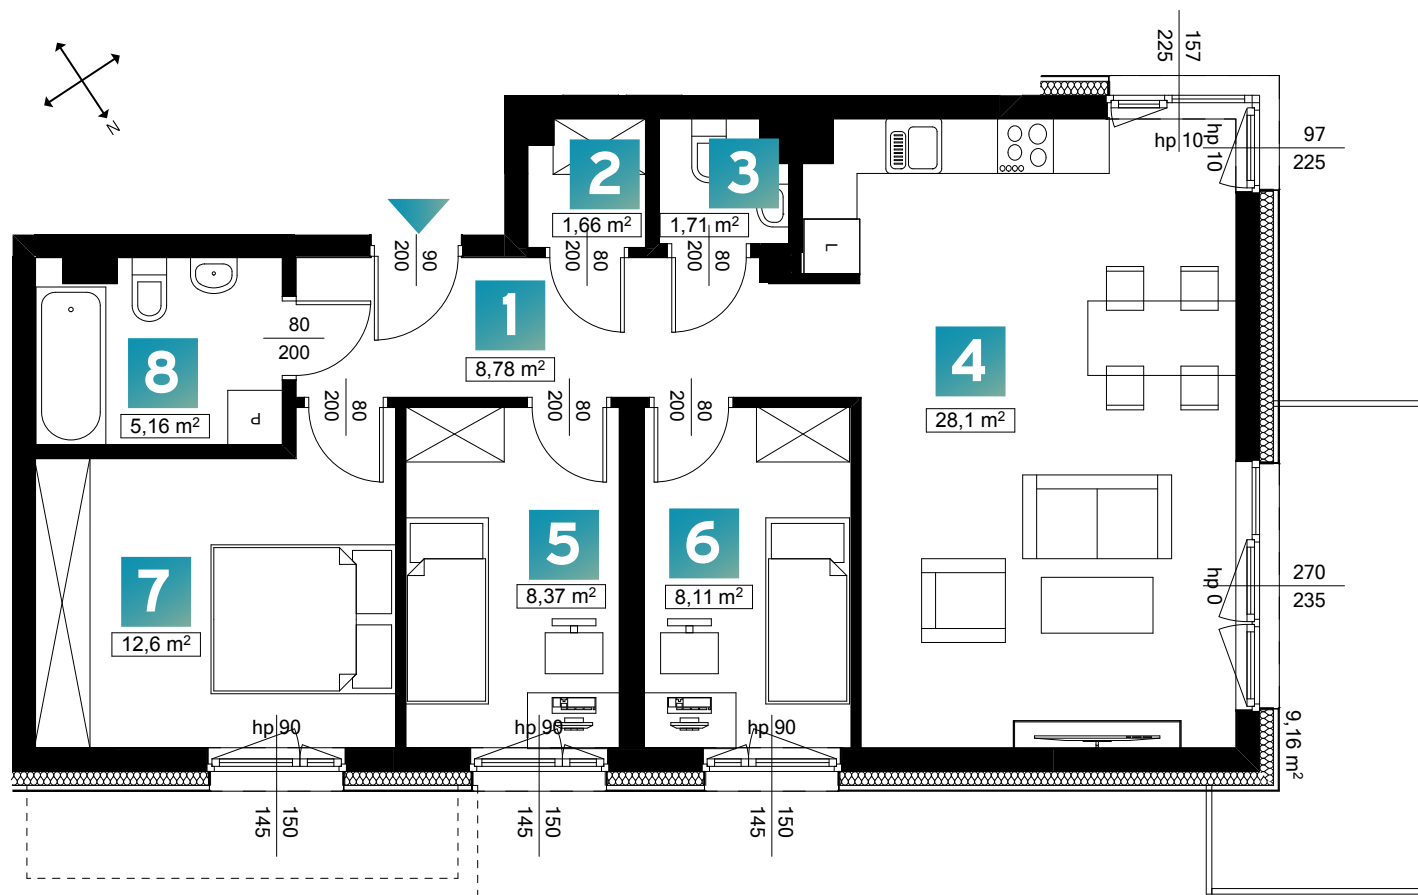

Uwaga! Rzut i powierzchnia apartamentu w dalszym etapie projektowania może ulec zmianie w granicach +/- 2%. Na wszelkie zmiany należy uzyskać zgodę projektanta.
Nie dopuszcza się zmian elewacji budynku. Nie dopuszcza się wkuwania podejść instalacyjnych w ściany międzylokalowe.

Biuro sprzedaży
ul. Ujście 11
93-490 Łódź

 42 207 71 35
 +48 730 363 626

 biuro@melia-apartamenty.pl
 www.melia-apartamenty.pl