



Revisit Home

# SŁONECZNE TARASY

Łódź, ul. Kilińskiego 12

kontakt:

tel.: 535 344 000  
e-mail: biuro@homerevyou.pl



LOKALIZACJA LOKALU  
NA RZUCIE I PIĘTRA  
skala 1:500

RZUT  
LOKALU  
skala 1:50



OZNACZENIA GRAFICZNE  
NA RYSUNKU:

- lokale mieszkalne - schemat "A"
- lokale mieszkalne - schemat "B"
- lokale mieszkalne - schemat "C"
- lokale mieszkalne - schemat "D"
- lokale mieszkalne - inne

P-1.6 numeracja lokali wg dokumentacji technicznej projektu wykonawczego

60 numeracja lokali wg systemu identyfikacji wizualnej obiektu

marciniak & witasiak  
ARCHITEKCI

Oznaczenie lokalu	Nr pomieszczenia	Nazwa pomieszczenia	Powierzchnia [m <sup>2</sup> ]
T-1.3	1	przedpokój	3,1
	2	łazienka	4,5
	3	pokój dzienny z aneksem kuchennym	14,8
	4	sypialnia	6,0
			<b>28,4 m<sup>2</sup></b>
POWIERZCHNIA WEWNĘTRZNA:			<b>30,0</b>
(w świetle wykończonych elementów konstrukcji)			

kondygnacja  
lokalizacja na planie budynku  
liczba porządkowa / oznaczenie lokalu mieszkalnego  
rozkład (ilość pokoi) lokalu mieszkalnego


**I PIĘTRO**  
oficyna tylna

**45** **T-1.3**

lokal mieszkalny  
1-poziomowy  
2 pokoje

74

NUMER  
APARTAMENTU

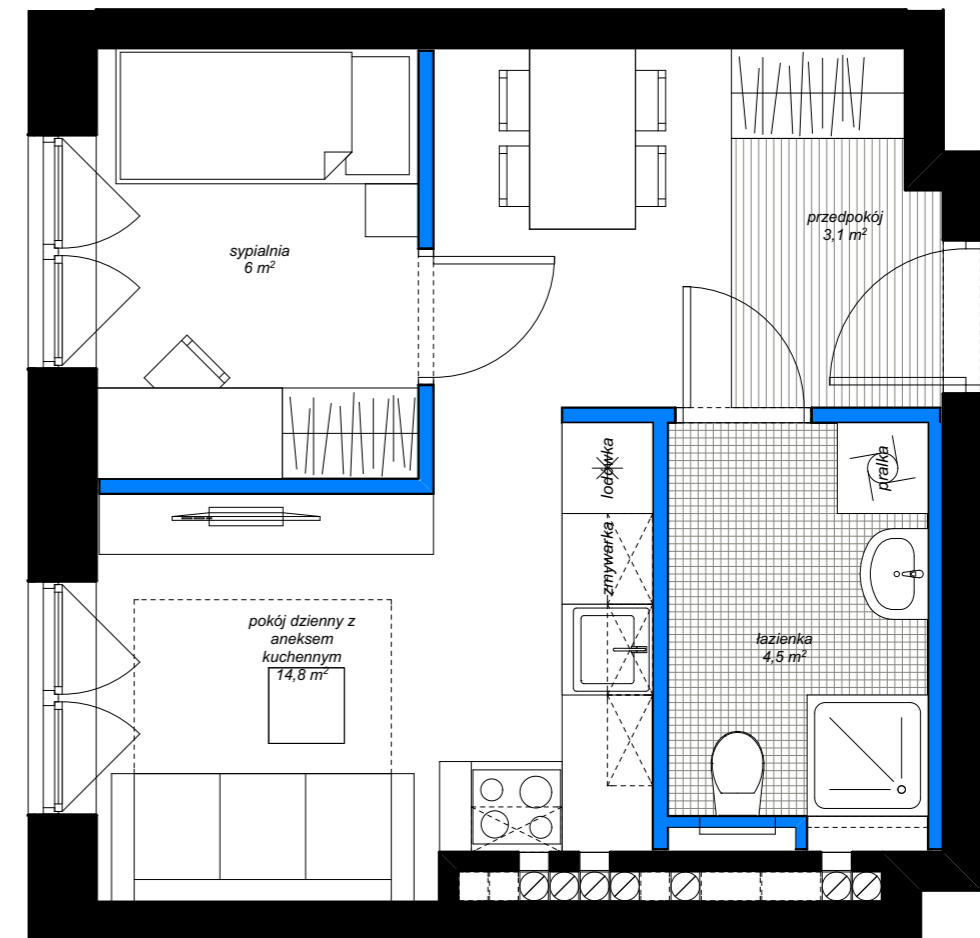

elementy projektowanej struktury budynku (uwzględniane przy zliczaniu powierzchni wewnętrznej lokalu)

elementy projektowanej aranżacji przestrzennej lokalu (ścianki działowe z możliwością demontażu lub zmiany lokalizacji, nie uwzględniane przy zliczaniu powierzchni wewnętrznej lokalu)