


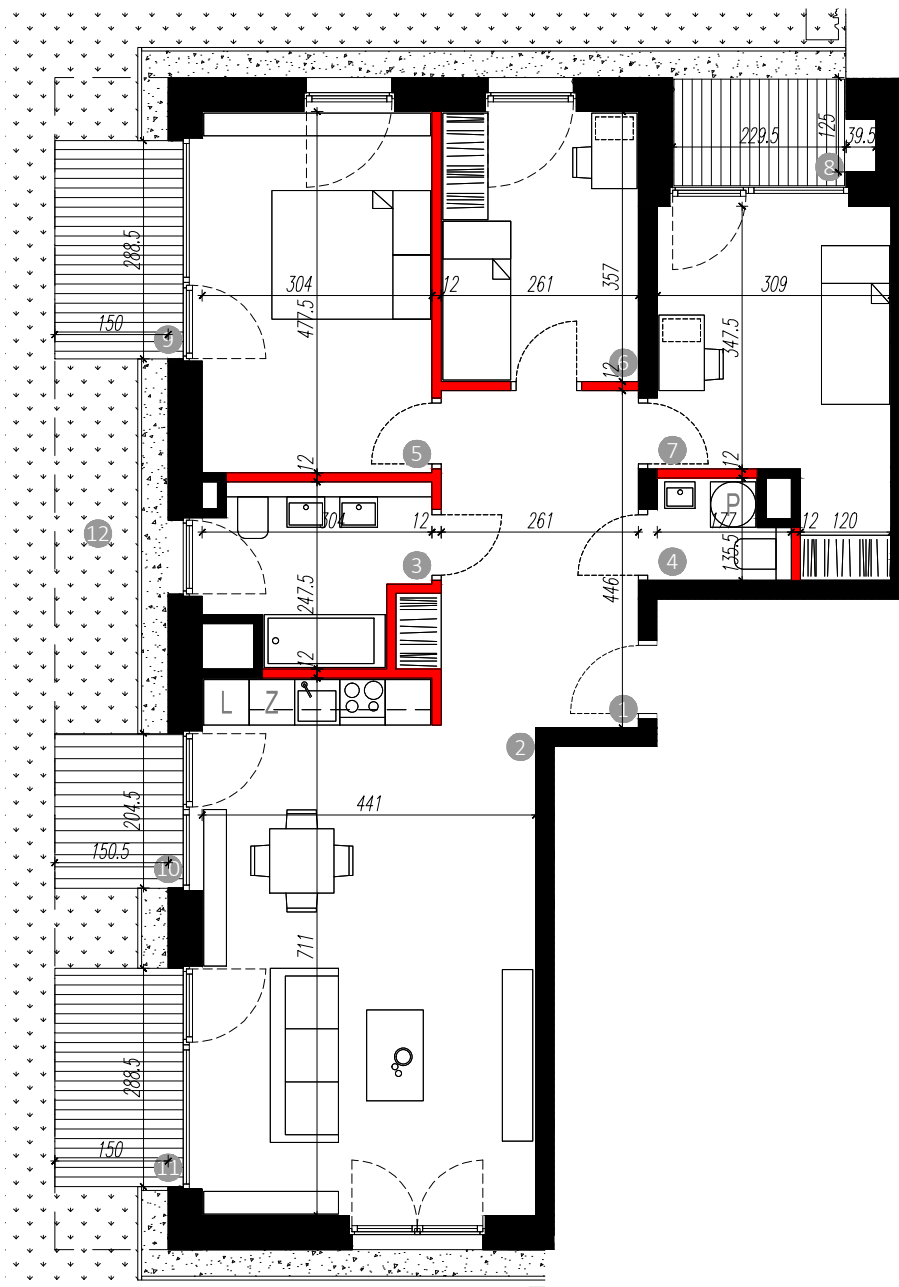

Skala 1:100
0m 1 2 3 4 5

*Wymiary na rzucie nie uwzględniają grubości tynku
*Podane powierzchnie użytkowe uwzględniają grubość tynku
*Powierzchnie użytkowe obliczone wg. normy pn-iso 9836:1997
*Karta wykonana na podstawie projektu budowlanego w poszczególnych mieszkaniach mogą wystąpić nieznaczne zmiany na etapie projektu wykonawczego i w trakcie realizacji budowy

Legenda:

- Elementy nierozbieralne
Elementy z możliwością rozbiórki

BULWARY PIASTA II



DZIAŁ SPRZEDAŻY MIESZKAŃ - BIAŁYSTOK
ul. Legionowa 28 lok.202, 15-281 Białystok, tel. 85 749 99 09
e-mail: mieszkania@rogowskidevelopment.pl
<http://www.rogowskidevelopment.pl/>

Rogowski
DEVELOPMENT



Schemat osiedla:

Schemat kondygnacji:

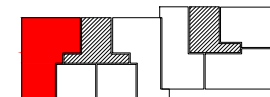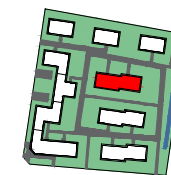

Zestawienie powierzchni [m²]

1	Hol	12.10 m ²
2	Pokój dzienny z aneksem	30.24 m ²
3	Łazienka	6.10 m ²
4	WC	2.06 m ²
5	Sypialnia	14.40 m ²
6	Sypialnia	9.23 m ²
7	Sypialnia	12.32 m ²
8	Taras	3.56 m ²
9	Taras	4.90 m ²
10	Taras	3.48 m ²
11	Taras	4.90 m ²
12	Ogródek	212.03 m ²

Budynek: A1

Kondygnacja: 00

Numer mieszkania:

A1-04

Ilość pokoi:

4

Powierzchnia:

86.26 m²