



Dzielnica
Parkowa

Mieszkanie nr 44 - 3 pokojowe

44



Mieszkanie nr 44 - 3 pokojowe



	Nazwa pomieszczenia	Powierzchnia
1	Przedpokój	9,53
2	Pokój	8,64
3	Pokój	7,92
4	Pokój dzienny z aneksem kuchennym	30,84
5	Łazienka	5,51
6	WC	3,10
		65,54 m²
B	Taras	8,31

BUDYNEK nr 6

PIĘTRO 8

skala: 1:100

N

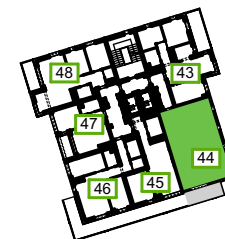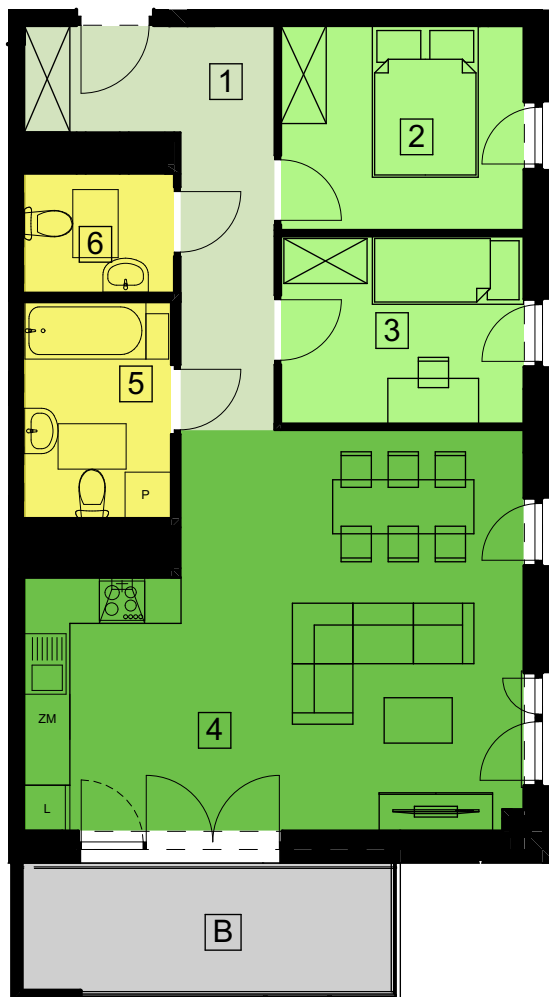

N



"S.T. ARCHITEKCI" Sp. z o. o.
Ul. Gen. M. Langiewicza 18,
35-021 Rzeszów,
www.starchitekci.pl

DZIELNICA PARKOWA
BUDYNEK NR 6
RZESZÓW, UL. PADEREWSKIEGO

UMÓW SIĘ NA SPOTKANIE
695 002 003 - EWELINA
665 004 005 - ANNA
577 511 544 - SEBASTIAN
www.dzielnicaparkowa.pl