

57,75 m²
3Pok.+AK


NOWY CZECHÓW KAMERALNA 3

www.nowyczehow.pl



LOKAL NR 37
ETAP A
PARTER


1	korytarz	7,39 m ²
2	salon + a.kuchenny	19,66 m ²
3	garderoba	1,17 m ²
4	łazienka	4,15 m ²
5	sypialnia	12,23 m ²
6	pokój	13,16 m ²
7	ogródek	14,45 m ²

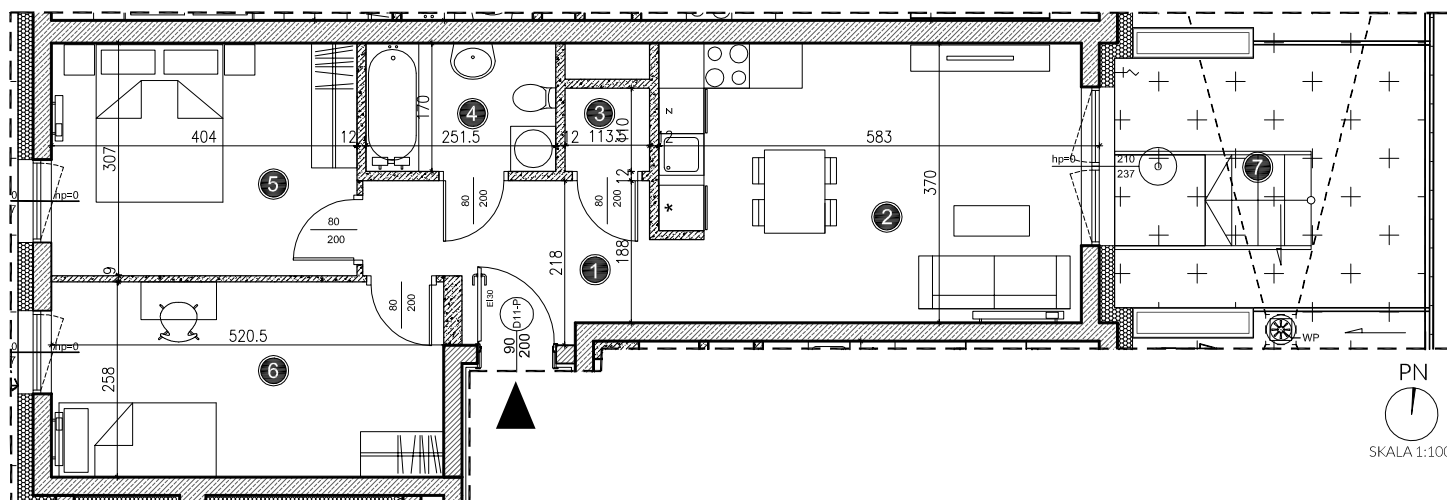

INWESTOR / BIURO SPRZEDAŻY


IMMOBILIA
P O L S K A

Immobilia Polska Group Sp. z o.o.
ul. Spokojna 2/U3, 20-074 Lublin
tel. 500 267 778
biuro@immobilia.com.pl

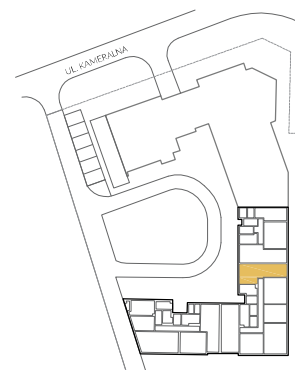

UWAGA:

KARTA MIESZKANIA OPRACOWANA NA PODSTAWIE PROJEKTU BUDOWLANEGO. ROZKŁAD I WIELKOŚĆ OKIEN, UMIEJSCOWIENIE I WIELKOŚĆ KANAŁÓW INSTALACYJNYCH, POWIERZCHNIE POMIESZCZEŃ MOGĄ ULEC NIEWIELKIEJ ZMIANIE. WYMIARY PODANE SĄ W STANIE SUROWYM BEZ WYKOŃCZENIA. POWIERZCHNIE UŻYTKOWE POMIESZCZEŃ PODANO W STANIE WYKOŃCZONYM ZGODNIE Z NORMĄ PN-ISO 9836.