

ul. Kijowska 17
Warszawa - Praga Północ
budynek M1


NR LOKALU **064**

LICZBA POKOI 1
PIĘTRO P
METRAŻ 30.92m²

1	HOL	2.91 m ²
2	SALON + ANEKS KUCHENNY	24.39 m ²
3	ŁAZIENKA	3.62 m ²

T	TARAS	3.60 m ²
O	OGRÓDEK	46.71 m ²

RZUT KONDYGNACJI Z ZAZNACZONYM MIESZKANIEM

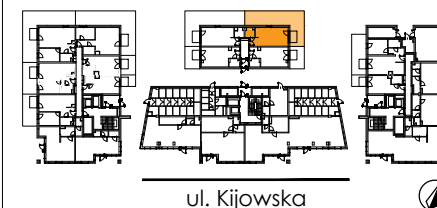


BIURO SPRZEDAŻY MIESZKAŃ

ul. Kłosa 8, 02-466 Warszawa,
tel: (22) 863 44 04, (22) 402 46 56

ul. Szeroka 142/2, 04-254 Warszawa,
tel: 606 995 594, 728 546 363, 734 432 985

mieszkania@buszrem.pl
www.nieruchomosci.buszrem.pl

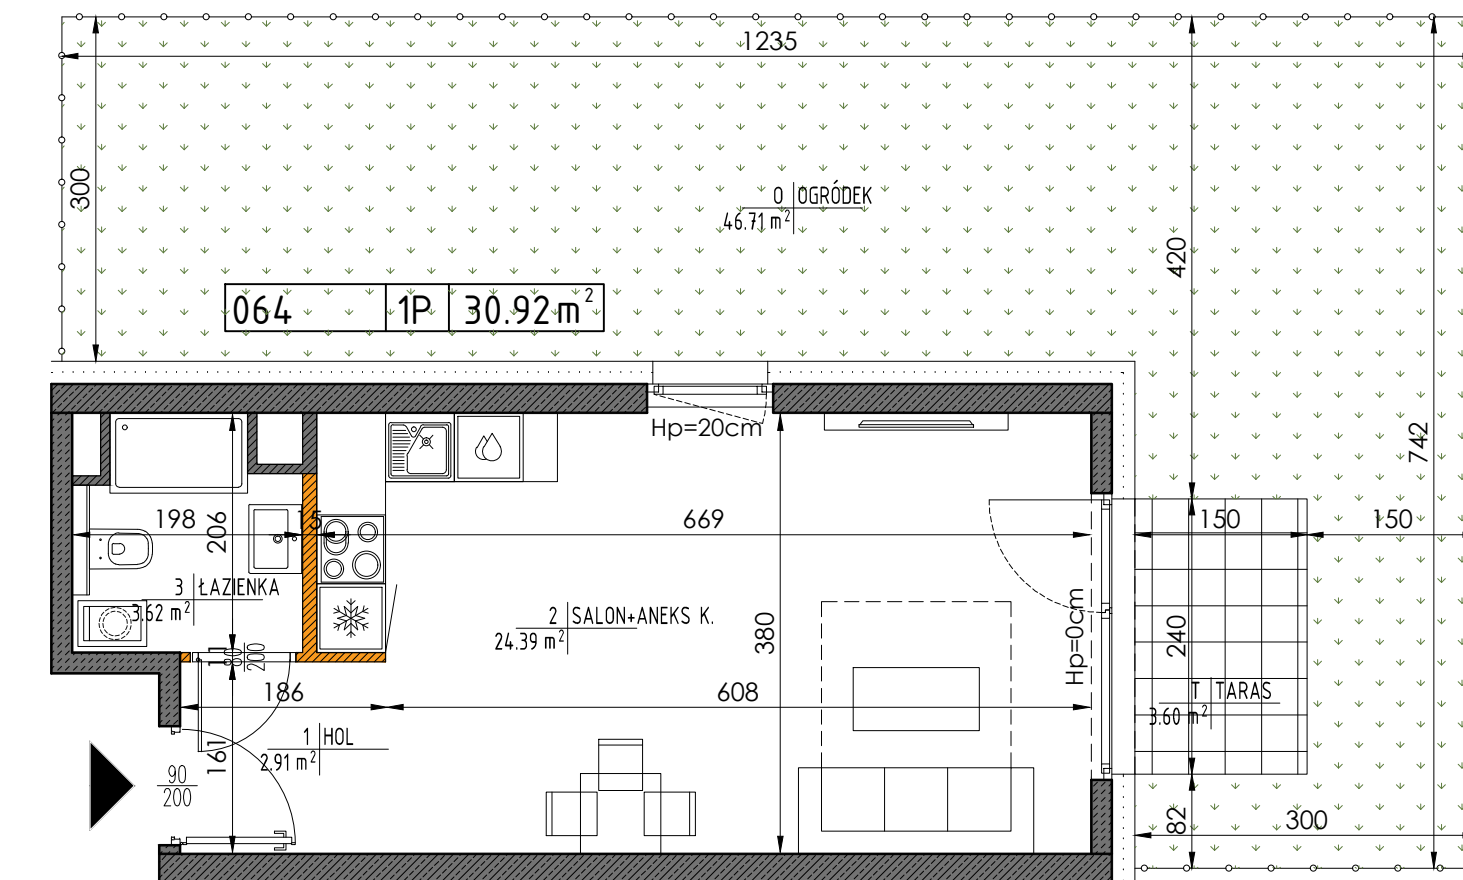

0 1 2 3 4 5 [m]

Ściany nierozbieralne Ściany działowe

UWAGA:

- POWIERZCHNIE ZOSTAŁY PODANE DLA WYKOŃCZENIA W STANDARDZIE DEWELOPERSKIM ZGODNIE Z NORMĄ PN-ISO 9836.
- POMIARÓW POD PROJEKT ARANŻACJI, ZAKUP MEBLI, URZĄDZEŃ I WYPOSAŻENIA NALEŻY DOKONAĆ Z NATURY PO ZAKOŃCZENIU REALIZACJI.
- HP=WYSOKOŚĆ PARAPETU OKIENNEGO NAD WYKOŃCZONĄ POSADZKĄ

