


# MIRABELKI 5

## SCHEMAT PIĘTRA

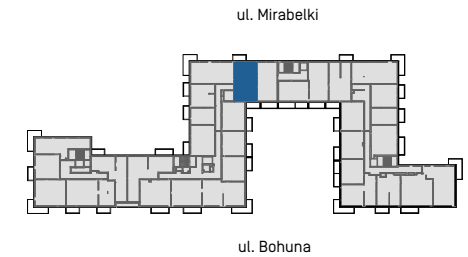


## LOKAL C.P1.56

klatka piętro nr mieszkania

Powierzchnia użytkowa	56,72 m <sup>2</sup>
Ilość pokoi	3
Piętro	I

### Zestawienie powierzchni

1	Korytarz	8,65
2	WC	1,92
3	Pokój	11,65
4	Pokój	10,07
5	Łazienka	4,34
6	Aneks kuchenny	4,95
7	Pokój dzienny	15,14
	Balkon	5,14
	Loggia	5,62

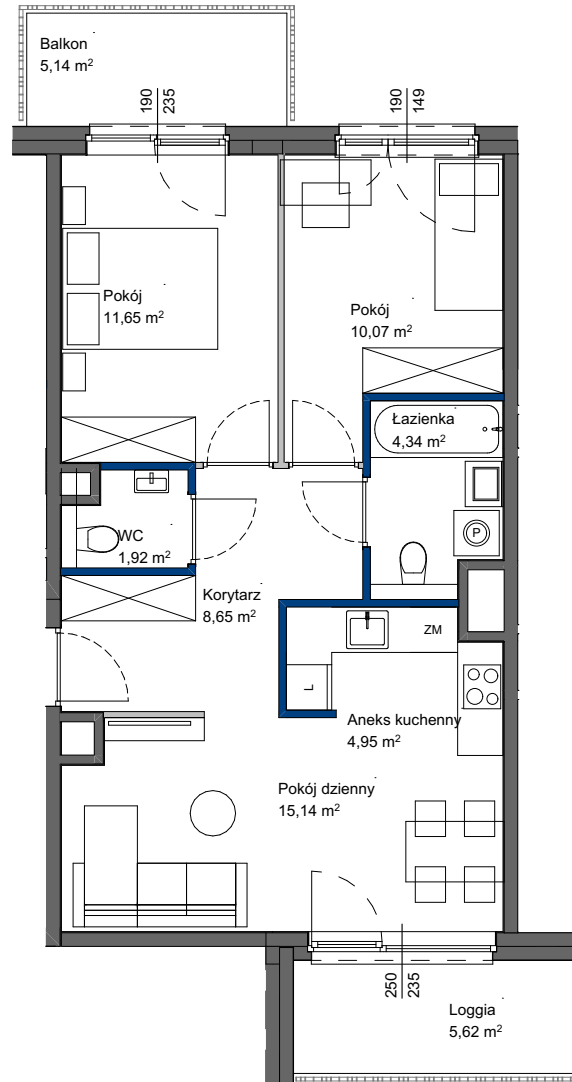

POWIERZCHNIA UŻYTKOWA POSZCZEGÓLNYCH POMIESZCZEŃ I LOKALU OBLICZONA ZGODNIE Z NORMĄ PN-ISO 9836:2022-07  
1. ZE WZGLĘDU NA TRWAJĄCE PRACE PROJEKTOWE POWIERZCHNIE MOGĄ ULEC ZMIANIE - WYPOSAŻENIE TYLKO W CELACH PREZENTACJI,  
NIE STANOWI ZABOWIĄZANIA UMOWNEGO - NINIEJSZY PROJEKT NIE STANOWI OFERTY W ROZUMIENIU PRZEPISÓW KODEKSU CYWILNEGO  
2. NINIEJSZA KARTA NIE STANOWI WIĄZĄCEGO OPISU PREZENTOWANEGO LOKALU

#### LEGENDA:

- ŚCIANY NIEROZBIERALNE
- ŚCIANY DZIAŁOWE Z MOŻLIWOŚCIĄ ROZBIÓRKI
- ŚCIANY DZIAŁOWE Z MOŻLIWOŚCIĄ ZMIANY ARANŻACJI

SKALA 1:100

**Totalbud**  
DEVELOPMENT