


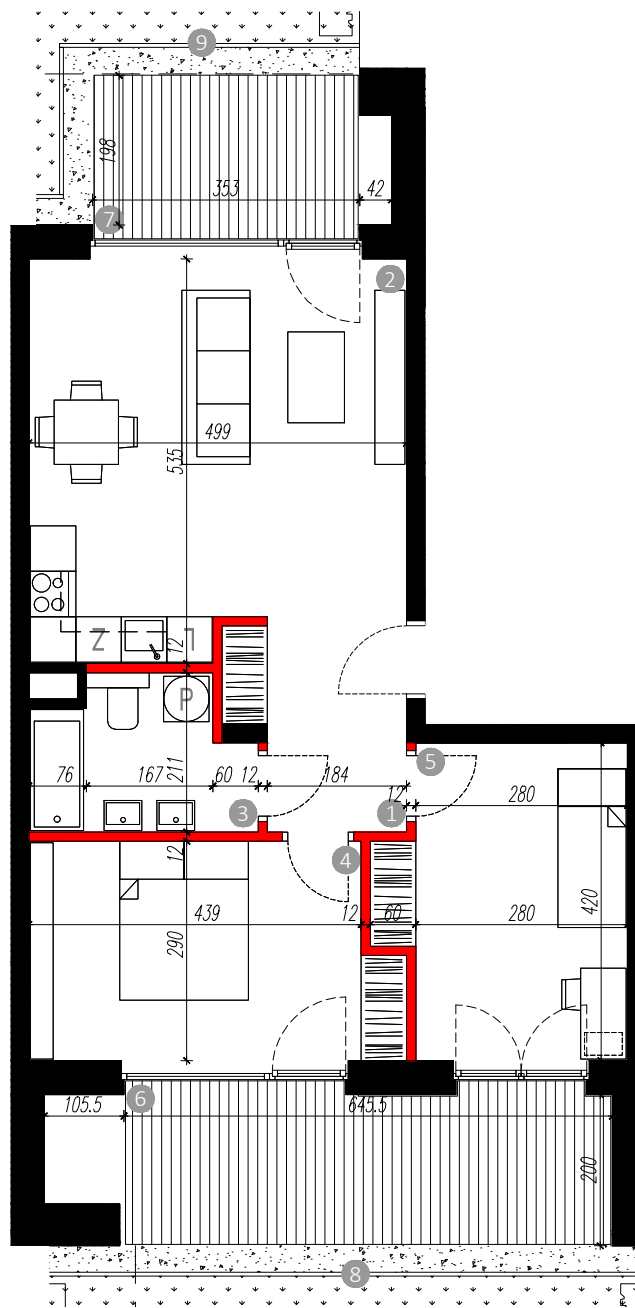

Skala 1:100
0m 1 2 3 4 5

*Wymiary na rzucie nie uwzględniają grubości tynku
*Podane powierzchnie użytkowe uwzględniają grubość tynku
*Powierzchnie użytkowe obliczone wg. normy pn-iso 9836:1997
*Karta wykonana na podstawie projektu budowlanego w poszczególnych mieszkaniach mogą wystąpić nieznaczne zmiany na etapie projektu wykonawczego i w trakcie realizacji budowy

Legenda:

- Elementy nierozbieralne
- Elementy z możliwością rozbiórki



BULWARY PIASTA II

DZIAŁ SPRZEDAŻY MIESZKAŃ - BIAŁYSTOK
ul. Legionowa 28 lok.202, 15-281 Białystok, tel. 85 749 99 09
e-mail: mieszkania@rogowskidevelopment.pl/
<http://www.rogowskidevelopment.pl/>



Schemat osiedla:

Schemat kondygnacji:

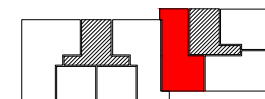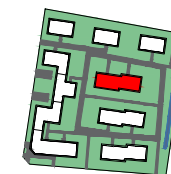

Zestawienie powierzchni [m²]

1	Hol	5.97 m ²
2	Pokój dzienny z aneksem	24.88 m ²
3	Łazienka	5.44 m ²
4	Sypialnia	13.45 m ²
5	Sypialnia	12.45 m ²
6	Taras	15.34 m ²
7	Taras	8.33 m ²
8	Ogródek	53.29 m ²
9	Ogródek	23.01 m ²

Budynek: A1

Kondygnacja:

Numer mieszkania:

A1-23

Ilość pokoi:

3

Powierzchnia:

62.19 m²