



Dzielnica  
Parkowa

## Mieszkanie nr 1 - 4 pokojowe

1



Mieszkanie nr 1 - 4 pokojowe




|   | Nazwa pomieszczenia               | Powierzchnia               |
|---|-----------------------------------|----------------------------|
| 1 | Przedpokój                        | 6,98                       |
| 2 | Łazienka                          | 4,50                       |
| 3 | Pokój                             | 8,95                       |
| 4 | Pokój                             | 10,83                      |
| 5 | Pokój dzienny z aneksem kuchennym | 18,22                      |
| 6 | Pokój                             | 11,92                      |
|   |                                   | <b>61,40 m<sup>2</sup></b> |
| B | Taras                             | 7,57                       |

BUDYNEK nr 6

N

PIĘTRO 1

skala: 1:100

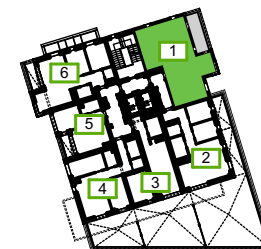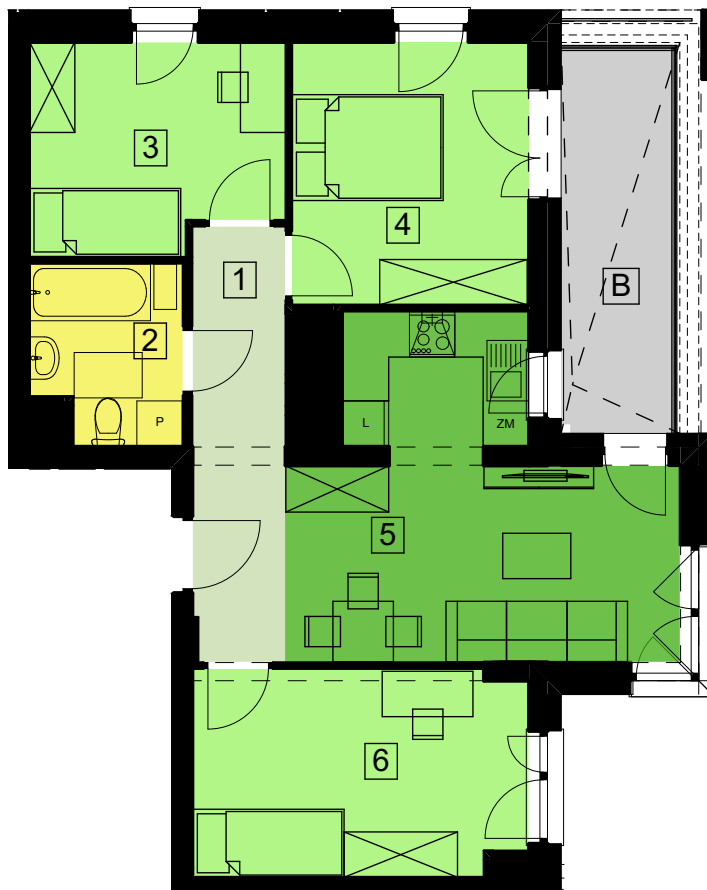 

N



"S.T. ARCHITEKCI" Sp. z o. o.  
Ul. Gen. M. Langiewicza 18,  
35-021 Rzeszów,  
[www.starchitekci.pl](http://www.starchitekci.pl)

DZIELNICA PARKOWA  
BUDYNEK NR 6  
RZESZÓW, UL. PADEREWSKIEGO

UMÓW SIĘ NA SPOTKANIE  
695 002 003 - EWELINA  
665 004 005 - ANNA  
577 511 544 - SEBASTIAN  
[www.dzielnicaparkowa.pl](http://www.dzielnicaparkowa.pl)