

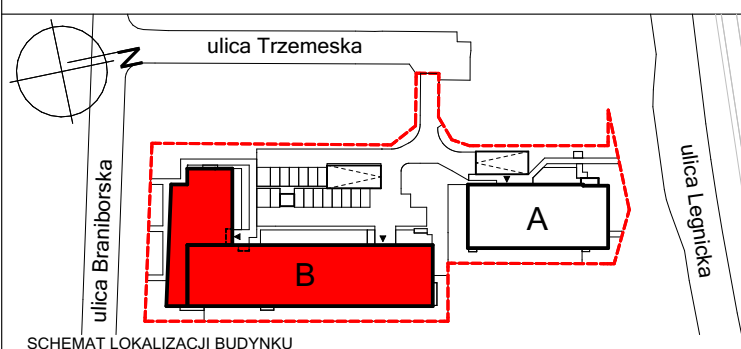


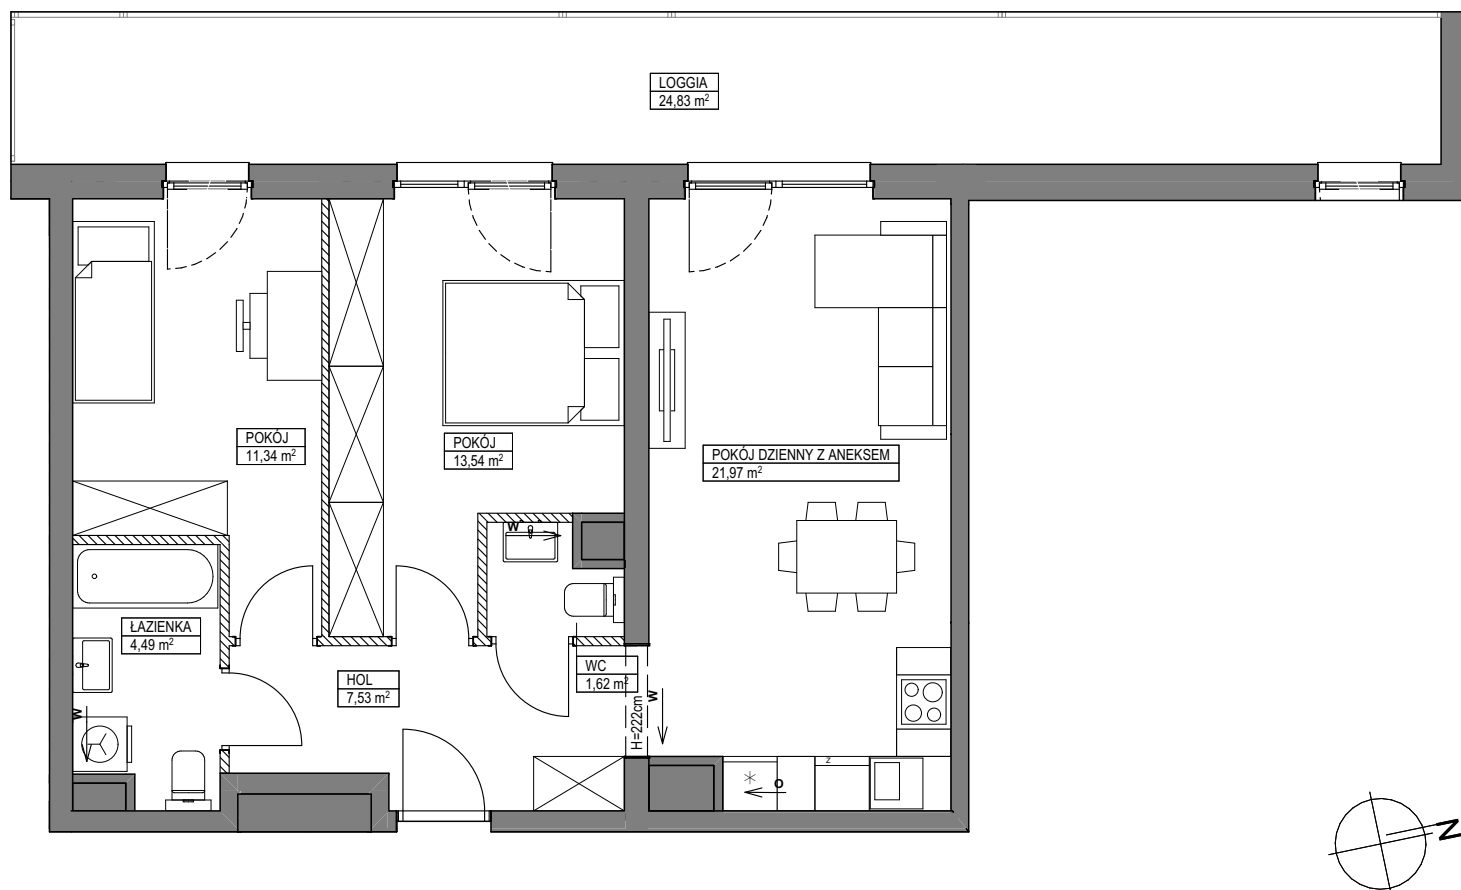

SCHEMAT LOKALIZACJI BUDYNKU

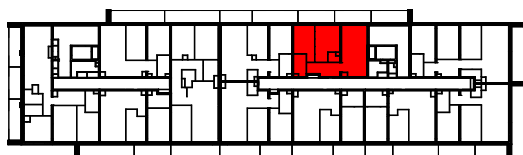

SCHEMAT LOKALU MIESZKALNEGO NA PIETRZE

OBA SCHEMATY MAJĄ CHARAKTER JEDYNIJE POGLĄDOWY.
W PRZYPADKU EWENTUALNYCH ROZBIEŻNOŚCI POMIĘDZY SCHEMATAMI
A PROJEKTEM BUDOWLANYM, WIAŻĄCY JEST PROJEKT BUDOWLANY.

ROBYG

JAGODNO ESTATES SP. Z O.O.
02-972 Warszawa Al. Rzeczypospolitej 1
TEL. +48 71 70 71 700
www.robvq.com.pl



KMP ARCHITEKCI SP. Z O.O.
53-025 Wrocław Ul. Skarbowców 31/6

FAZA:

DATA:

NR MIESZKANIA:	
----------------	--

INWESTYCJA/KLATKA/PIĘTRO/NR LOKALU

2.A

25-02-2026

TR/B/8/7

LICZBA POKOI:	
---------------	--

[illegible]

60 49 m²

3

POW. MIESZKANIA POD ŚCIANKAMI:
ŁĄCZNA POWIERZCHNIA MIESZKANIA:

1,42 m²

PIETRO:

	POW. BALKONU:
--	---------------

8

POW. LOGGII:

24.83 m²

KLATKA:

	POV
--	-----

F

POW. OGRÓDKA:	
---------------	--

—

LEGENDA:

 ŚCIANKI

11

WENTYLACJA MECHANICZNA

WENTYLACJA MECHANICZNA
MIEJSCE PODŁĄCZENIA OKAPU KUCHENNEGO

LIWAGA*

UWAGA:
- POWIERZCHNIE LICZONE WG NORMY PN - ISO 9836

- ZE WZGLĘDU NA TRWAJĄCE PRACE PROJEKTOWE POWIERZCHNIE I/LUB WYMIARY MOGĄ ULEC ZMIANIE

- WYPOSAŻENIE TYLKO W CELACH PREZENTACJI, NIE STANOWI ZOBOWIĄZANIA UMOWNEGO

- NINIEJSZY PROJEKT NIE STANOWI OFERTY W ROZUMIENIU PRZEPISÓW KODEKSU CYWILNEGO
- WYJŚCIE NA TARAS/BALKON/LOGGIE - MOŻLIWA RÓŻNICA POZIOMÓW

- WYJSCIE NA TARAS/BALKON/LOGGIĘ - MOŻLIWA RÓŻNICA POZIOMÓW
- PIONY KANALIZACYJNE I PIONY WENTYLACYJNE STANOWIĄ CZĘŚĆ WSPÓLNĄ INSTALACJI BUDYNKU

- W PRZYPADKU WYSTĘPOWANIA OTWORU REWIZYJNEGO NA PIONIE, MUSI BYĆ ZAPEWNIONY DOSTĘP DO NIEGO,

ZGODNIE Z DOKUMENTACJĄ TECHNICZNĄ
W PRZYPADKU WYSTĘPOWANIA PODWÓJNYCH DRZWI BALKONOWYCH TYLKO JEDNO SKRZYDŁO DRZWIOWE JEST

- W PRZYPADKU WYSTĘPOW
WYPOSAŻONE W KLAMKĘ