

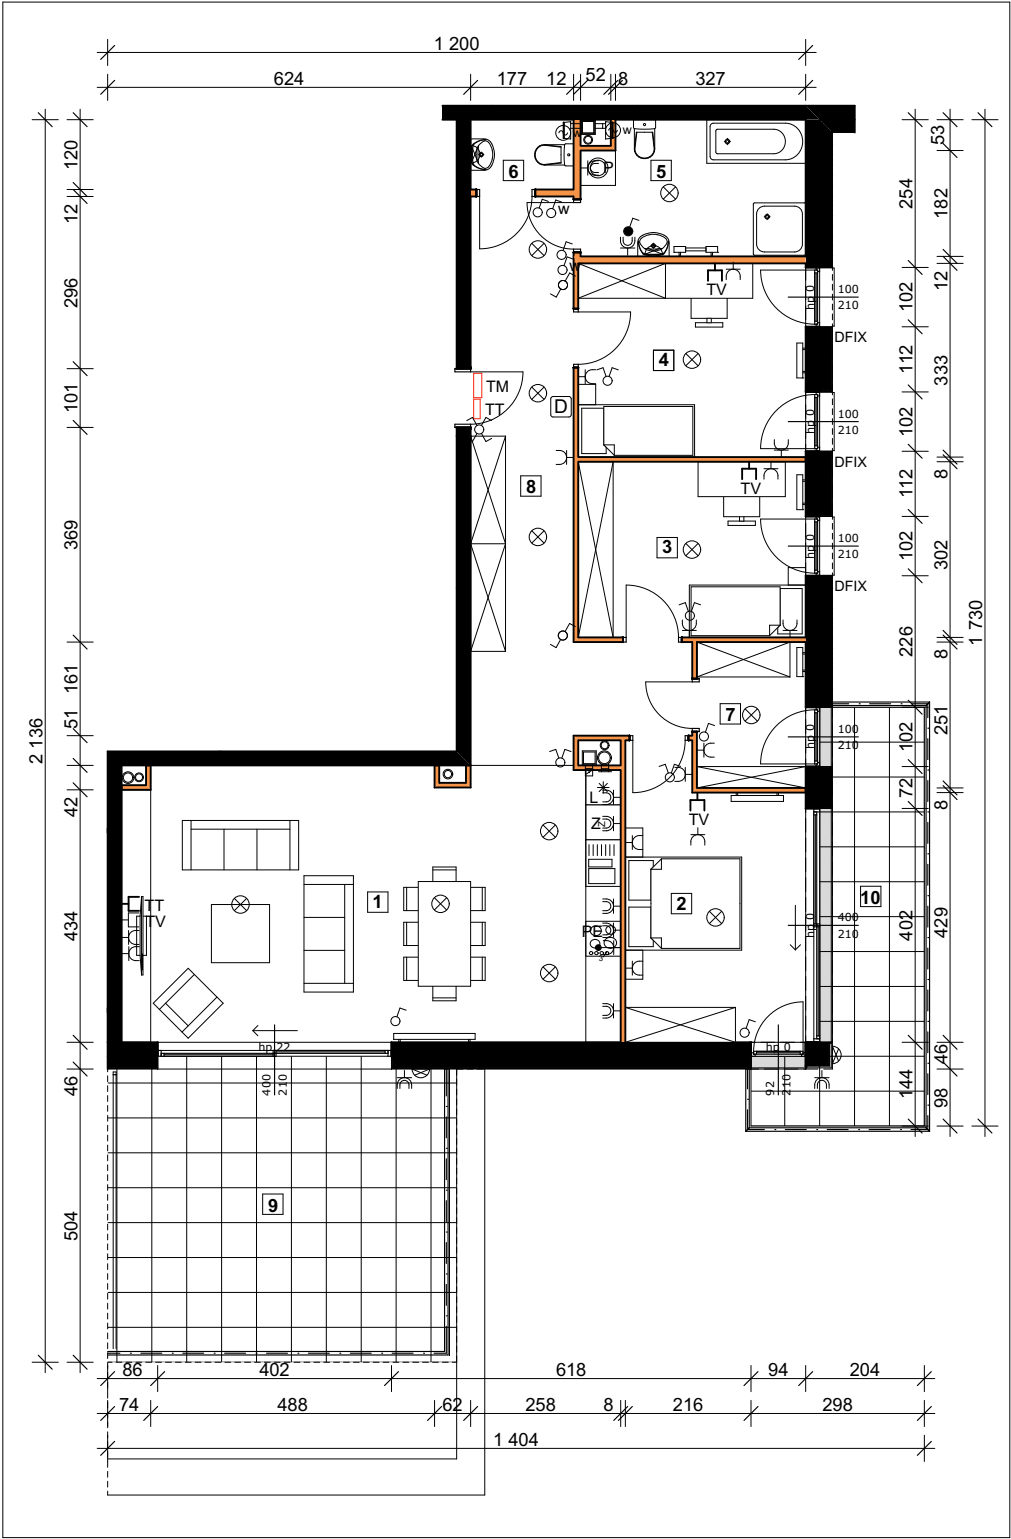
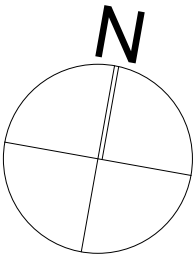


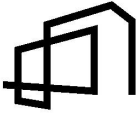

SCHEMAT KONDYGNACJI

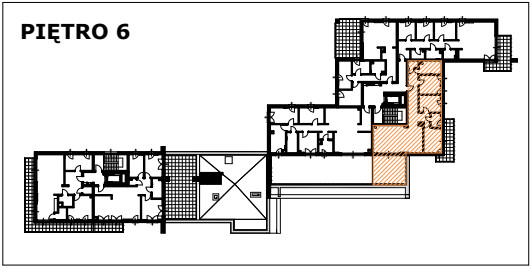

powierzchnia [m ²]		
1	pokój dzienny z aneksem kuchennym	39,64
2	pokój	14,10
3	pokój	11,61
4	pokój	12,80
5	łazienka	8,63
6	wc	2,09
7	garderoba	4,61
8	komunikacja	20,24
		113,72 m²
9	taras	27,54
10	balkon	12,75

1. Wymiary pomieszczeń w świetle pionowych przegród podano w stanie surowym (bez tynków).
2. Ze względu na specyfikę prac budowlanych wymiary pomieszczeń, przebieg i rozmieszczenie instalacji, urządzeń, gniazd i oświetlenia może ulec zmianie.
3. Powierzchnia projektowa obliczona zgodnie z normą PN-ISO 9836:1997 i rozporządzeniem Ministra Transportu, Budownictwa i Gospodarki Morskiej z dnia 25.04.2012r. w sprawie szczegółowego zakresu i formy projektu budowlanego.
4. Jeżeli na rysunku nie podano inaczej, to wymiar otworów drzwiowych w ścianie wynosi 101x207, a wymiar ich przejścia 90x200.