



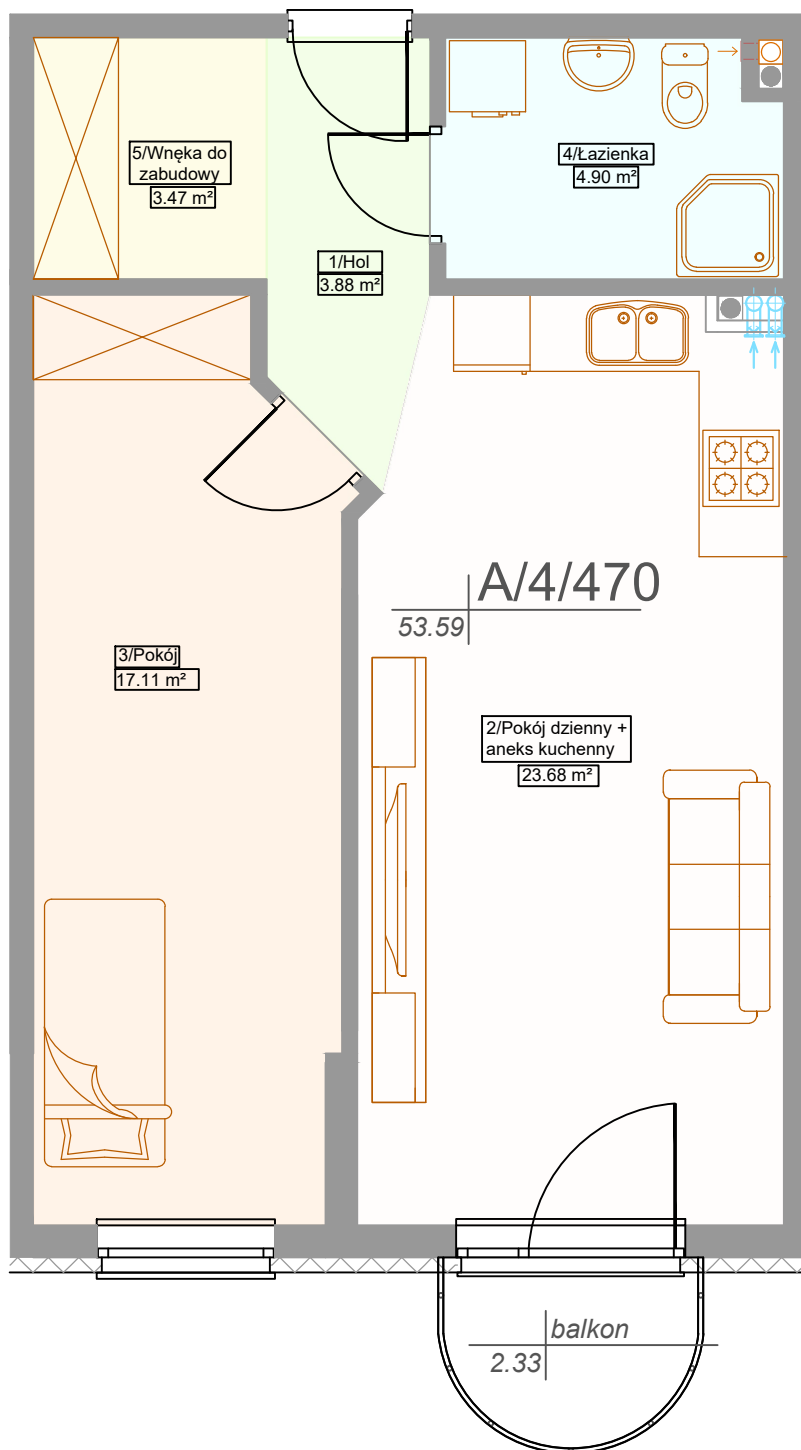

1	Hol	3.88m ²
2	Salon z aneksem	23.68m ²
3	Pokój	17.11m ²
4	Łazienka	4.90m ²
5	Wnęka do zabudowy	3.47m ²

NUMER LOKALU	A/470
Powierzchnia lokalu	53.04m ²
Powierzchnia balkonu / loggii	2.33m ²
Powierzchnia tarasu	0.00m ²
Piętro	4
Typ lokalu	M2

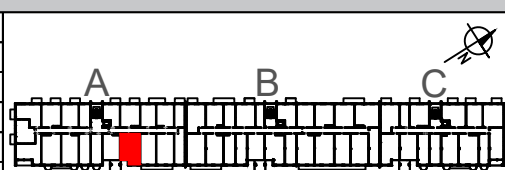

Uwagi:

- Karta katalogowa nie stanowi załącznika do umowy i nie może być traktowana jako oferta handlowa w rozumieniu kodeksu cywilnego
- Rzeczywista powierzchnia lokali zostanie skorygowana obmiarem powykonawczym
- Oznaczenie podciągu na karcie: - - - - -

**BUDYNEK MIESZKALNO-USŁUGOWY
Z GARAŻEM PODZIEMNYM**



III ETAP
ul. Pola Karolińskie 2
02-414 Warszawa

BIURO SPRZEDAŻY MIESZKAŃ
ul. Ks. Juliana Chrościckiego 87 / 1
róg Pola Karolińskiego
02-414 Warszawa
tel. 608 417 688, e-mail: sprzedaz@ogrodywlochy.pl
www.ogrodywlochy.pl