



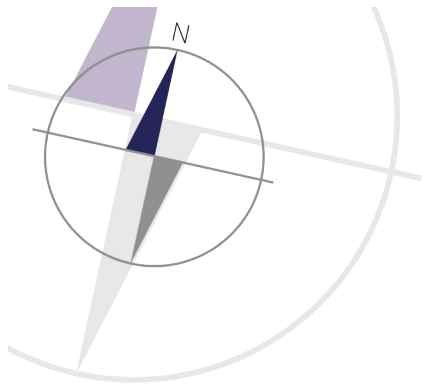

PORT PRASKI II
Spółka z ograniczoną odpowiedzialnością.
ul. Krowia 6, 03-711 Warszawa
T: +48 22 288 50 85 www.portpraski.pl

BUDYNEK MIESZKALNY
WIELORODZINNY Z USŁUGAMI
ul. Okrzei 6,
Warszawa, Praga Północ

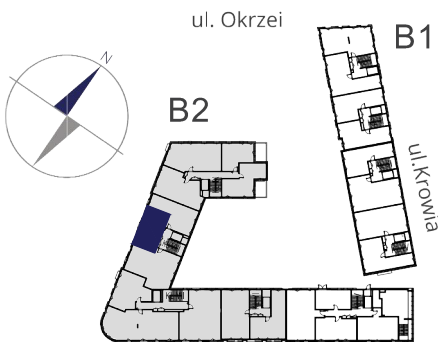


MIESZKANIE NR 31

KLATKA	III
PIĘTRO	1
LICZBA POKOI	2

1. HOL	6,38 m ²
2. POKÓJ DZIENNY	16,91 m ²
3. KUCHNIA	7,58 m ²
4. SYPIALNIA	10,94 m ²
5. ŁAZIENKA	3,66 m ²

POWIERZCHNIA MIESZKANIA: 45,47 m²

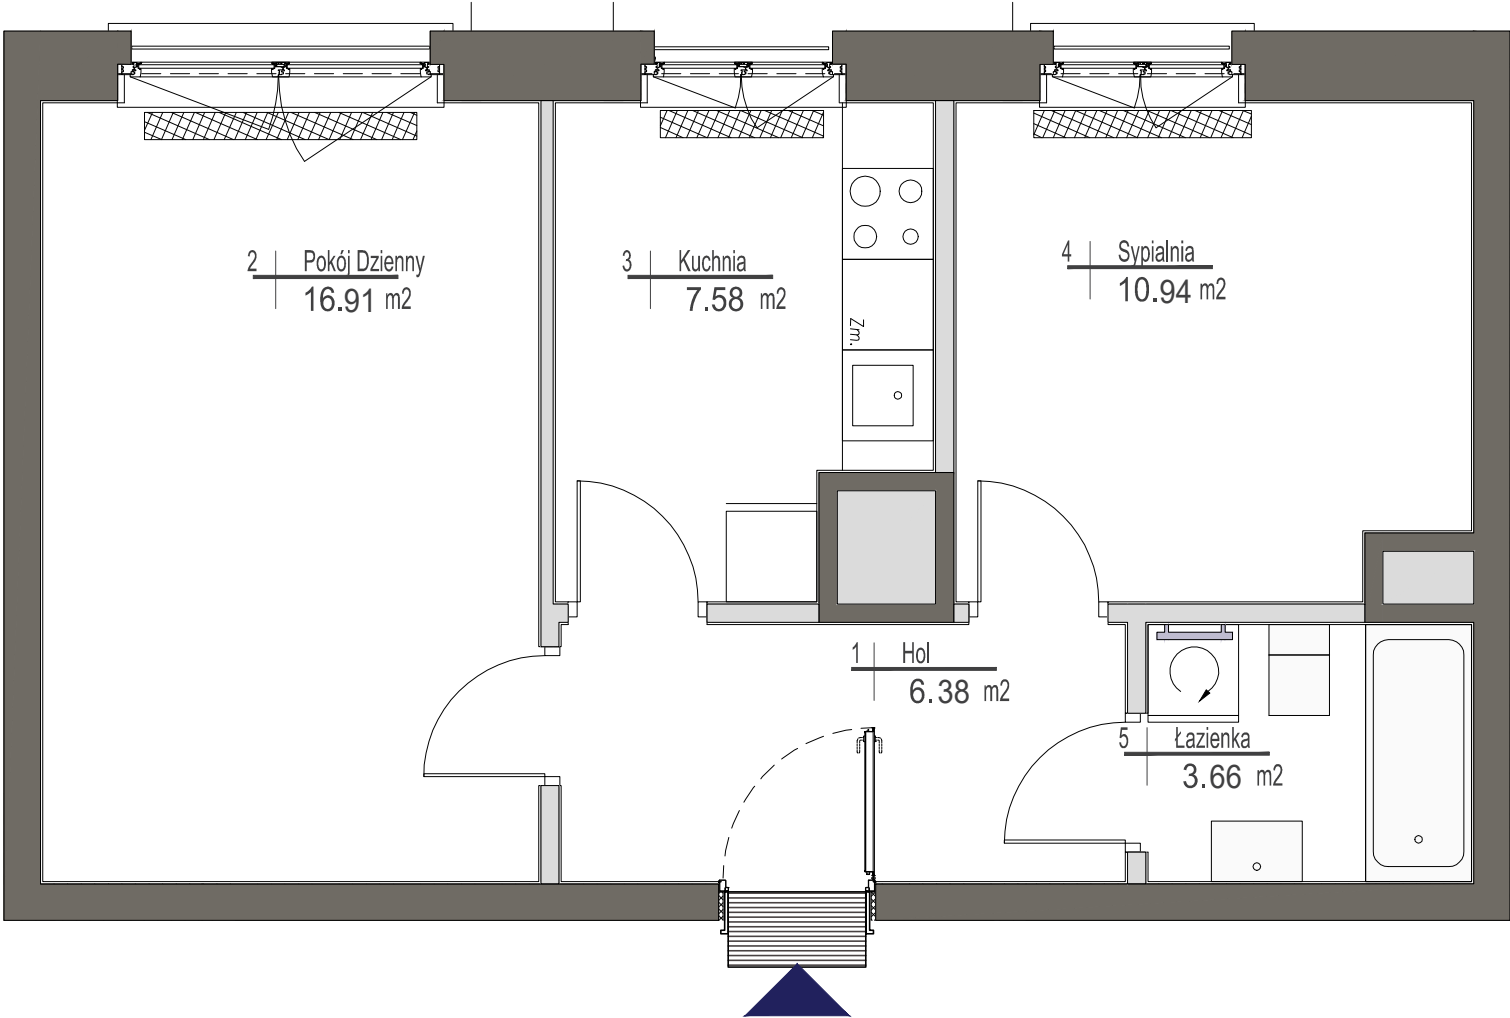

ściany działowe
ściany konstrukcyjne i kominy

UWAGI
Wszystkie powierzchnie podano na podstawie projektu wykonawczego w oparciu o par. 11 ust. 2 lit. b) Rozporządzenia Ministra Transportu Budownictwa i Gospodarki Morskiej z dnia 25 kwietnia 2012 r. w sprawie szczegółowego zakresu i formy projektu budowlanego. Rozmieszczenie wyposażenia nie stanowi zobowiązania umownego i służy do przykładowej prezentacji graficznej.