
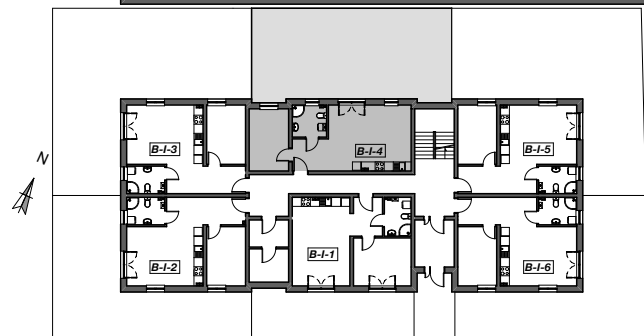
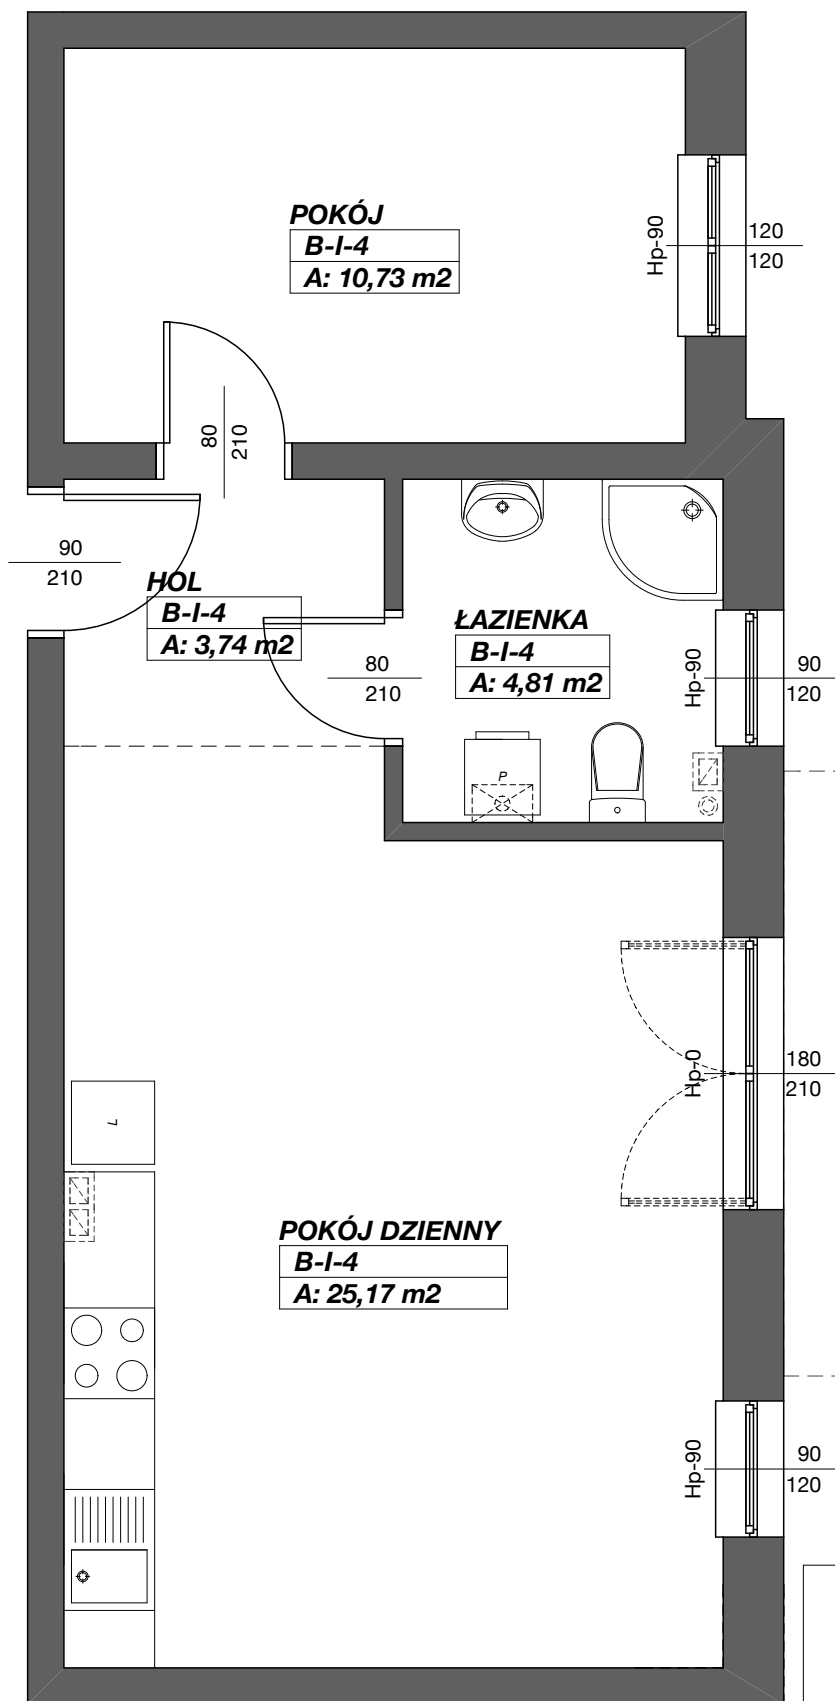


5 TO THE SEA

MIEDZYWODZIE
UL. WCZASOWA
DZ. NR 755/45,
755/46, 755/47

FUNDUSZ
MIESZKANIOWO
HANDLOWY
Sp. z o.o.
ul. Sikorskiego 6/5
61-535 Poznań

Rzut mieszkania
skala 1:50

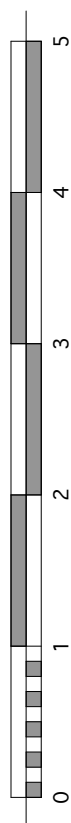

WIDOK I KONDYGNACJI - BUDYNEK B

ZESTAWIENIE POWIERZCHNI MIESZKANIA **B-I-4**

B-I-4	HOL	3,74
B-I-4	POKÓJ	10,73
B-I-4	POKÓJ DZIENNY	25,17
B-I-4	ŁAZIENKA	4,81
RAZEM PUM B-I-4		44,45