

BUDYNEK
A1B

PIĘTRO
1

NUMER
6

LICZBA POKOI 1

TYP KUCHNI aneks

POKÓJ DZIENNY 16 m²




ŁAZIENKA 4.3 m²

HOL Z ANEKSEM 6.97 m²

POWIERZCHNIA 27.26 m²

POW. BALKONU 6.3 m²

STRONY ŚWIATA W

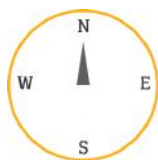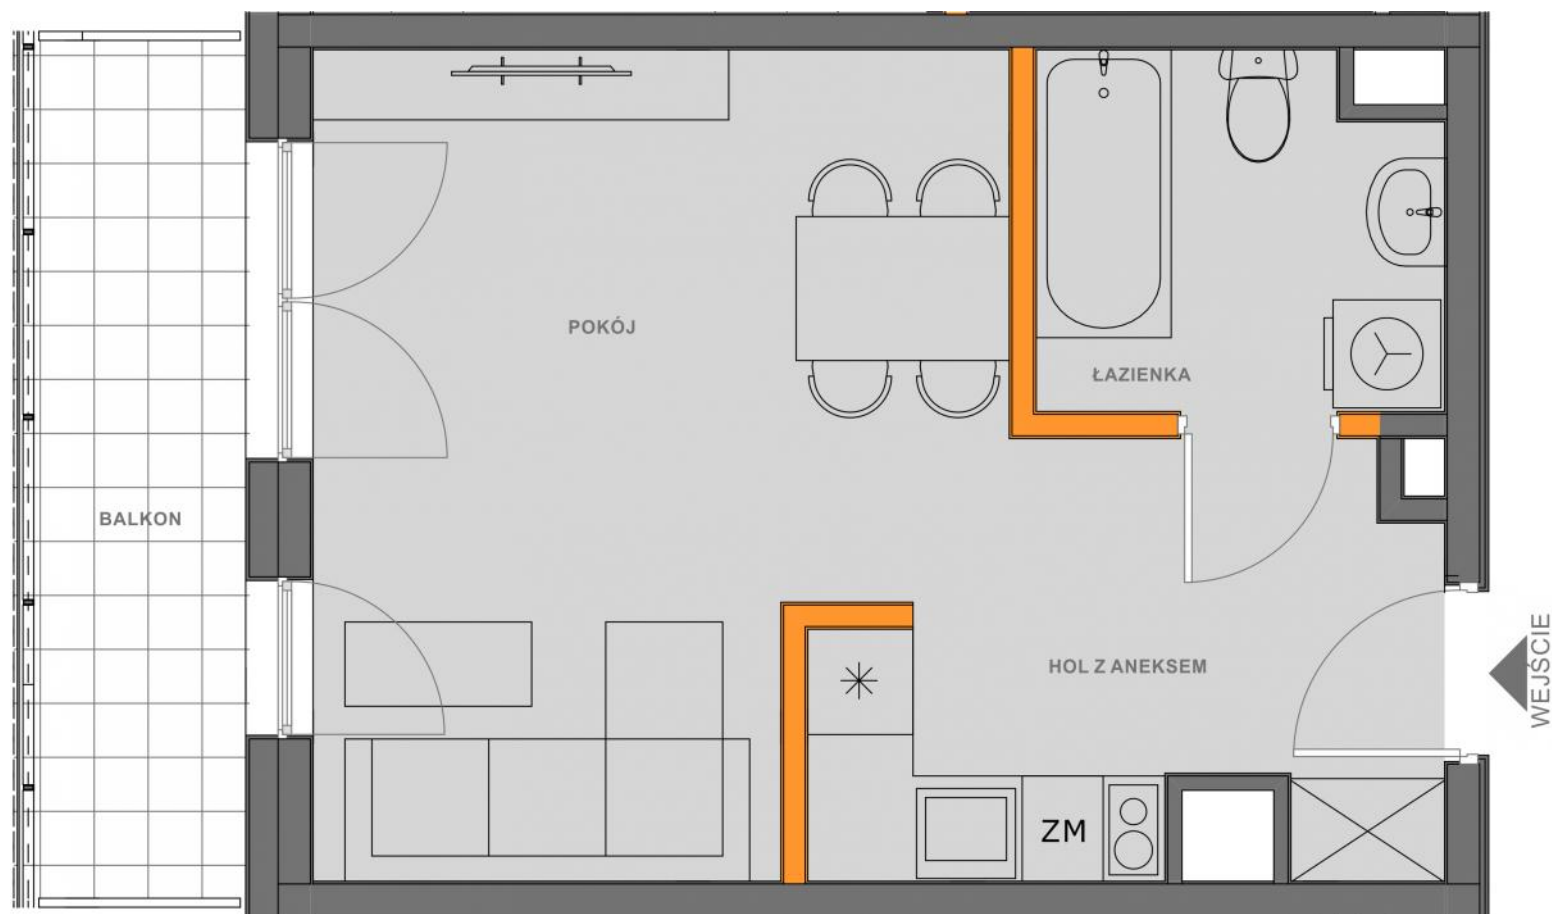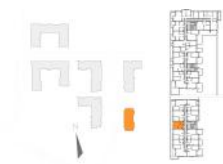

BIURO SPRZEDAŻY MIESZKAŃ
KRAKÓW, UL. WROCŁAWSKA 53
TEL. 12 201 55 55
EMAIL: BIURO@NOWA5DZIELNICA.PL
WWW.NOWA5DZIELNICA.PL

Przedstawiona aranżacja jest przykładowa. W związku z dopuszczalną tolerancją wykonawczą wymiary rzeczywiste mogą ulec zmianie względem wymiarów podanych na rzucie