


RZUT II PIĘTRA APARTAMENT NR219

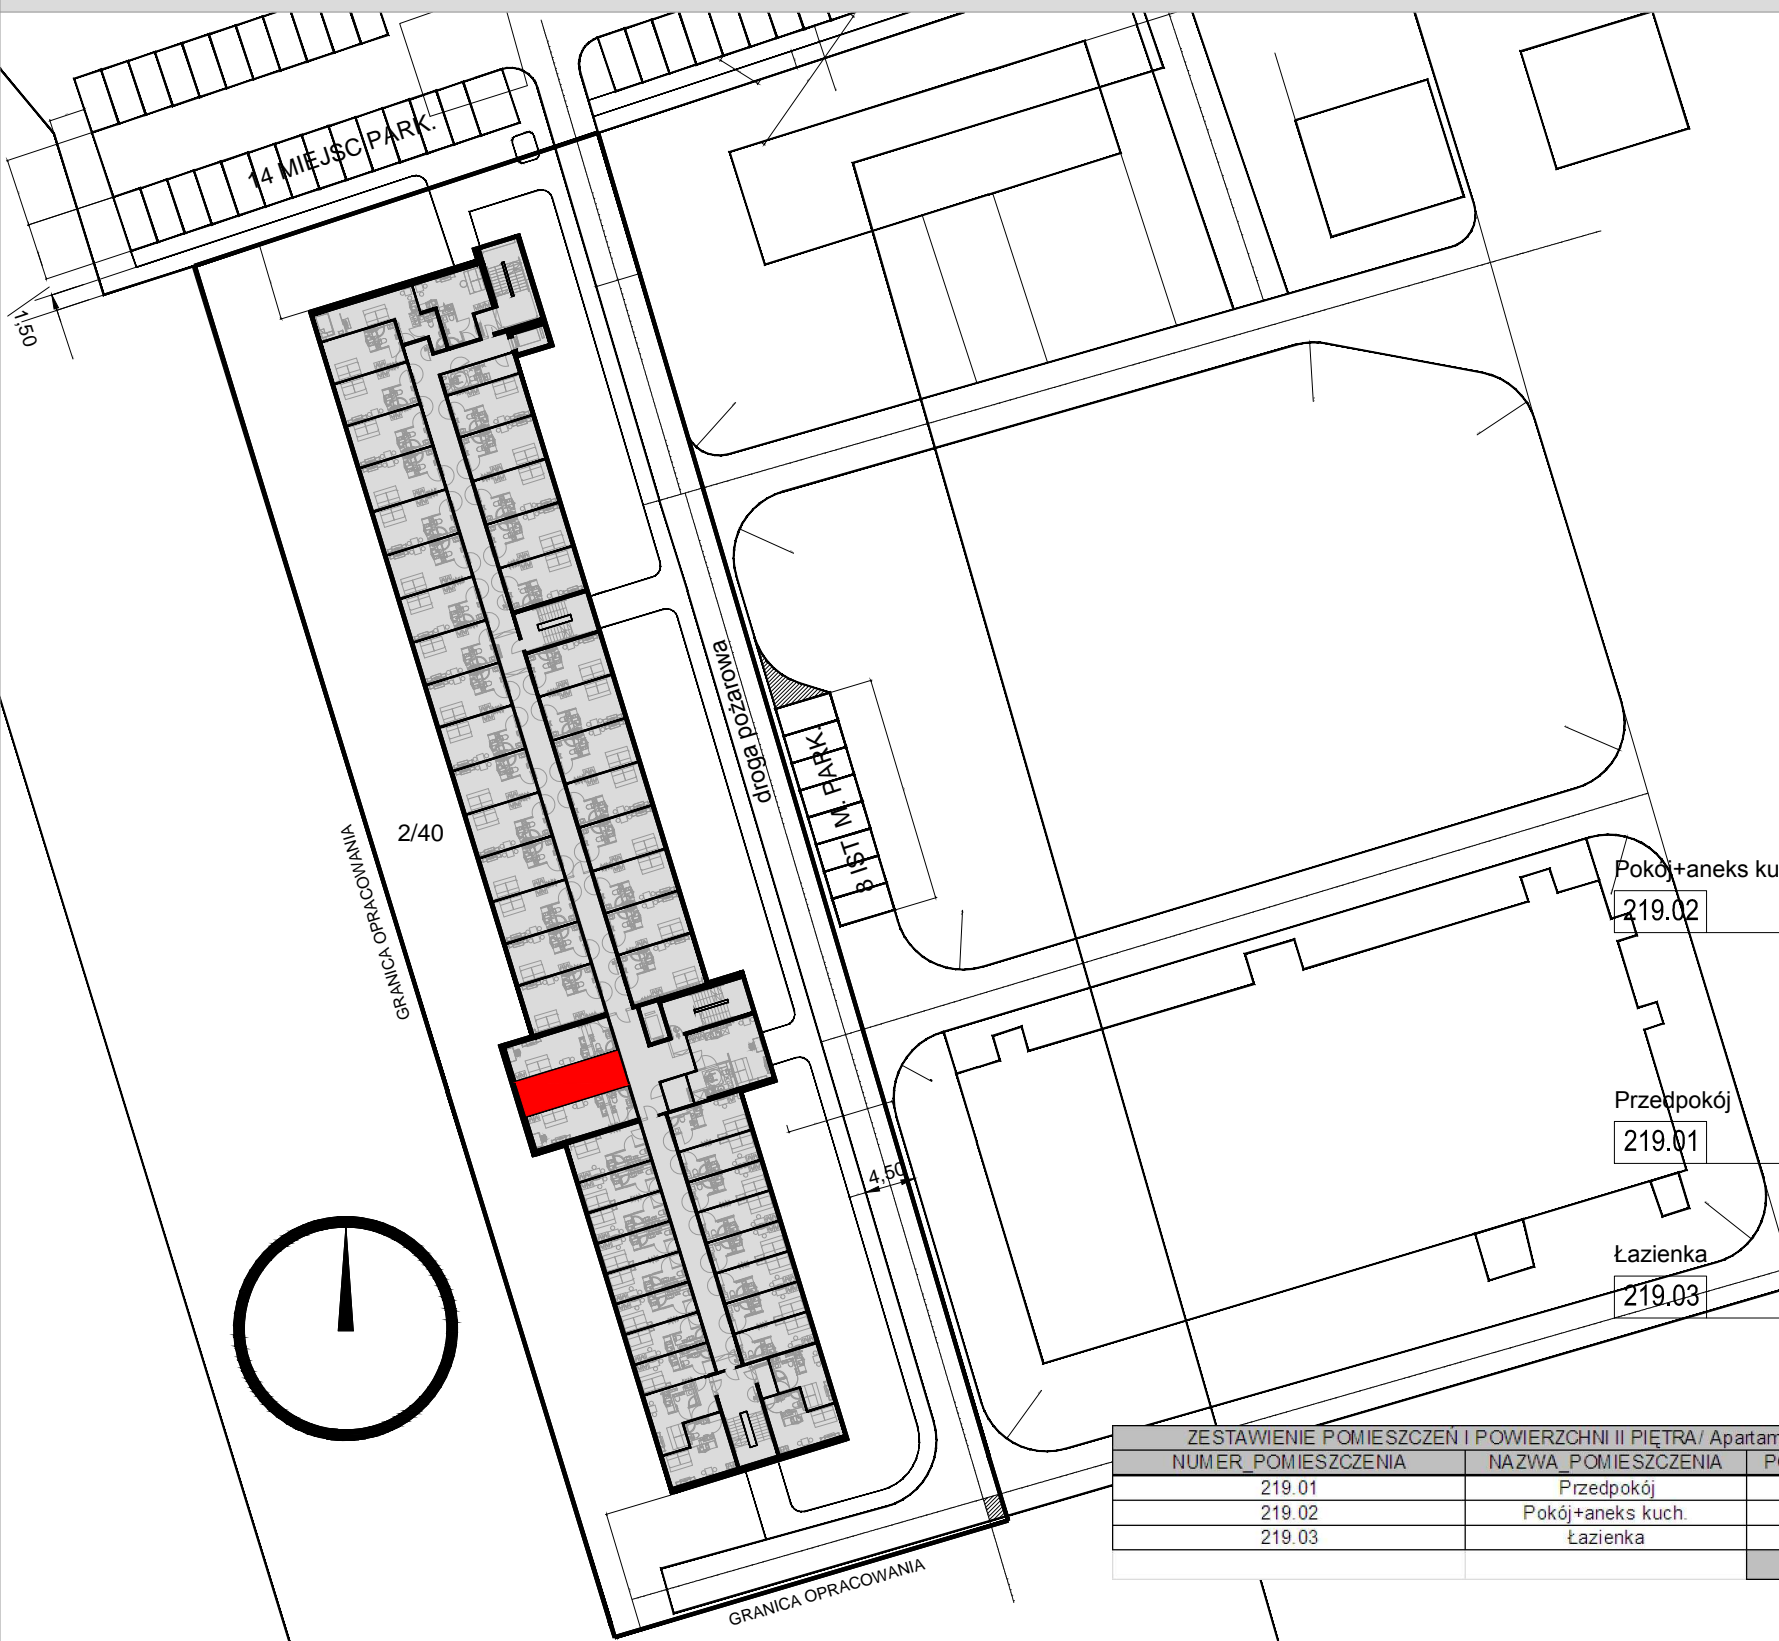

Pokój+aneks kuch.
219.02

Przedpokój
219.01

Łazienka
219.03

ZESTAWIENIE POMIESZCZEN I POWIERZCHNI II PIĘTRA/ Apartament 219		
NUMER_POMIESZCZENIA	NAZWA_POMIESZCZENIA	POWIERZCHNIA
219.01	Przedpokój	3,17
219.02	Pokój+aneks kuch.	19,56
219.03	Łazienka	2,79
		25,52



LOKALIZACJA:
WROCŁAW, OBREB: WROCŁAWSKI PARK BIZNESU 3
UL. BIERUTOWSKA 57-59