



MARATOŃSKA 49
 Lokalizacja inwestycji:
 ul. Maratońska 49B
 Łódź 93-503

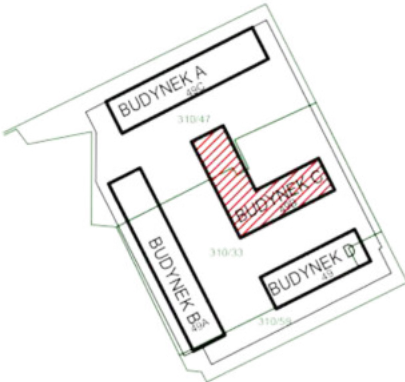

Inwestor:
 Vision Development
 ul. Piotrkowska 44
 Łódź 93-228



NR LOKALU	19 - C.2.5	PIĘTRO 2
NR. POM.	NAZWA	POW. [m2]
1	SALON Z ANEKSEM KUCHENNYM	26.48
2	SYPIALNIA	14.29
3	SYPIALNIA	18.91
4	ŁAZIENKA	5.74
5	KOMUNIKACJA	7.70
POWIERZCHNIA		73.12
BALKON		9.36

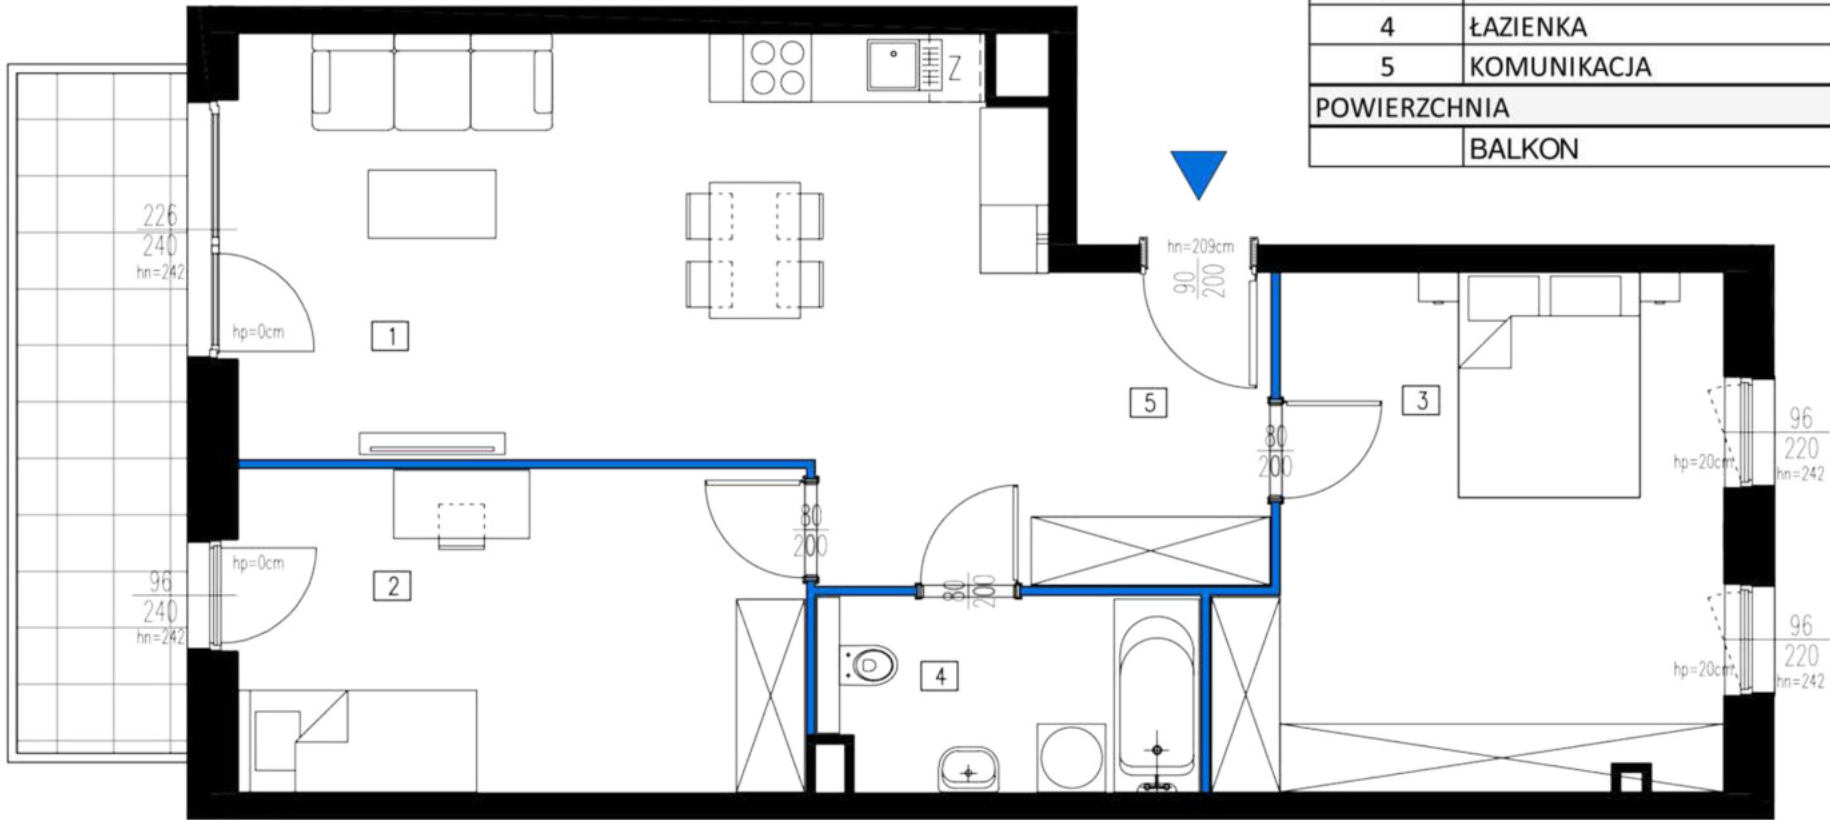

GEODETA UPRAWNIONY
 Kamil Giejzer
 Nr upr. 21373
 tel. 609 374 298