

5 TO THE SEA

MIĘDZYWODZIE, UL. WCZASOWA
DZ. NR 755/45, 755/46, 755/47


FUNDUSZ MIESZKANIOWO
HANDLOWY Sp. z o.o.
ul. Sikorskiego 6/5
61-535 Poznań

Rzut mieszkania
skala 1:50



Rzut antresoli
skala 1:50

ZESTAWIENIE POWIERZCHNI
MIESZKANIA **A-III-6**

A-III-6	HOL	5,11
A-III-6	POKÓJ	10,07
A-III-6	POKÓJ DZIENNY	24,29
A-III-6	ŁAZIENKA	4,42
A-III-6A	ANTRESOLA	21,24
RAZEA PUM A-III-6		65,13

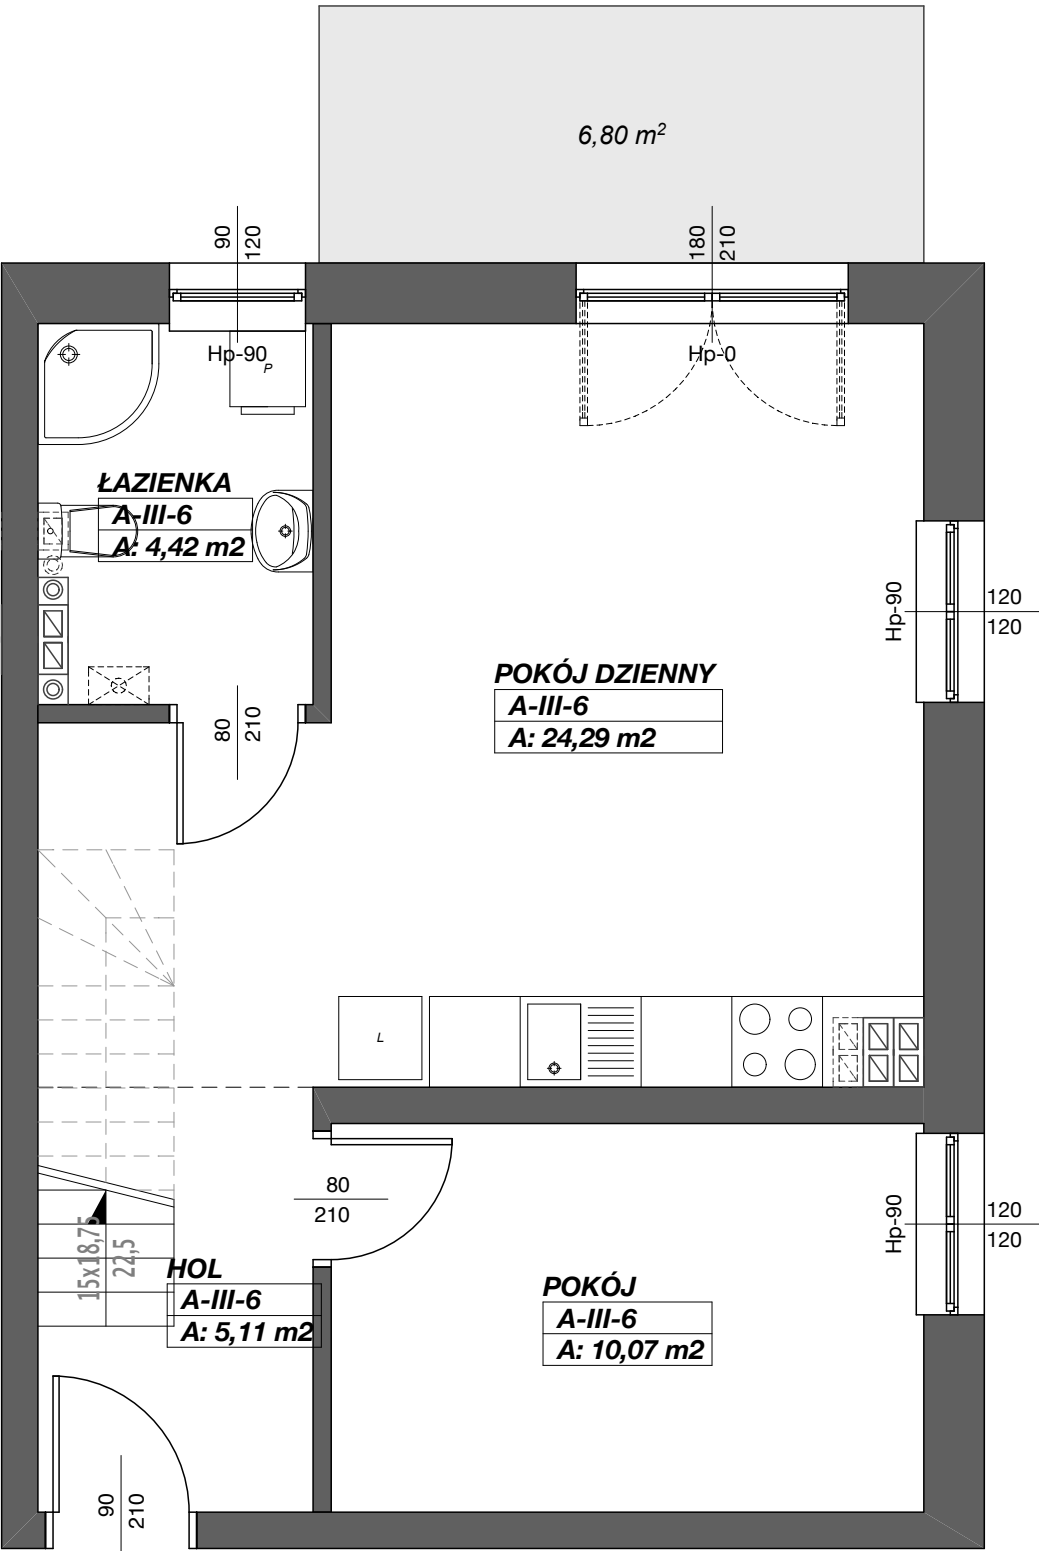

Rzut mieszkania
skala 1:50

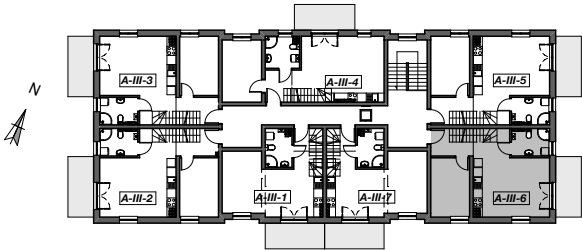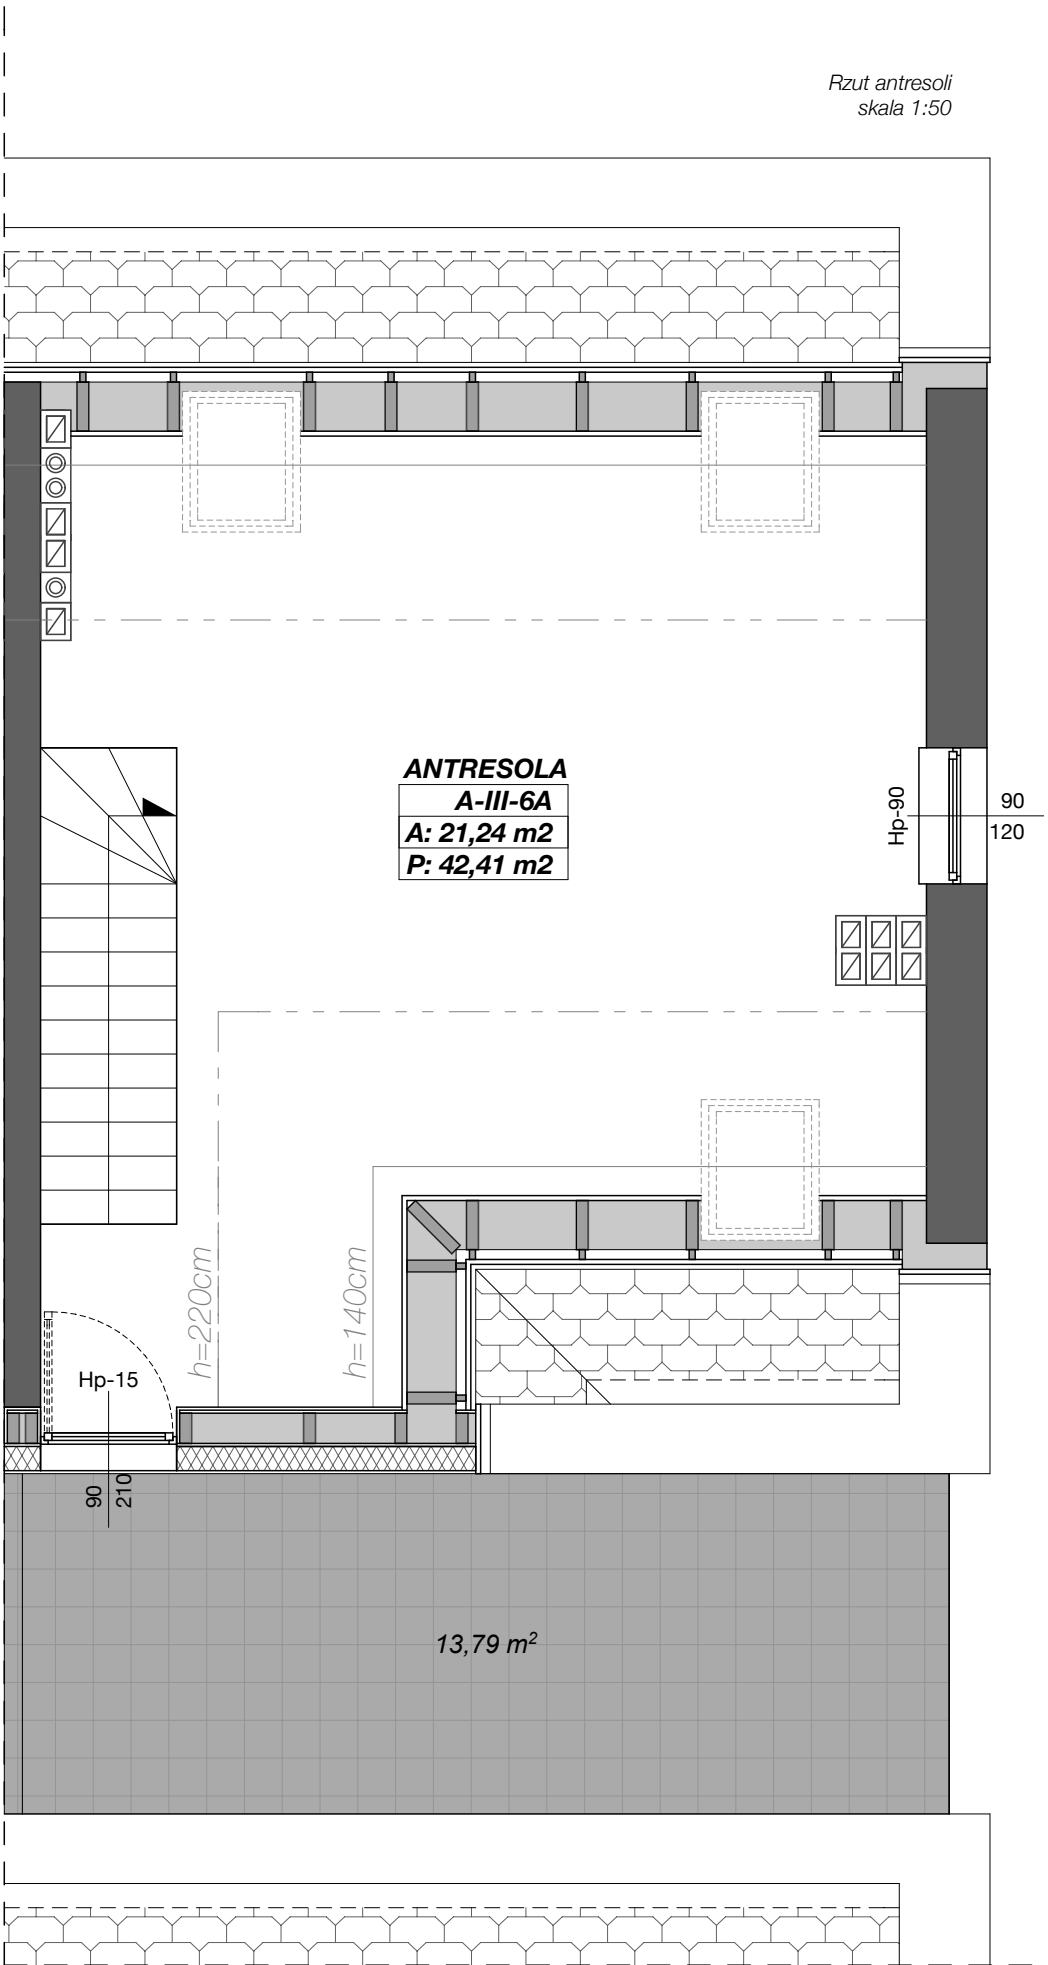

WIDOK III KONDYGNACJI
BUDYNEK A

