

ADRES: RZESZÓW,
PADEREWSKIEGO 47B



13 PIĘTRO
Mieszkanie nr 77



	Nazwa pomieszczenia	Powierzchnia
1	Przedpokój	4,45
2	Łazienka	4,53
3	Salon z aneksem kuchennym	18,88
4	Pokój	11,54
5	Pokój	15,90
6	Łazienka	4,28
7	Korytarz	7,51
		67,09 m²
B1	Loggia	3,86
B2	Loggia	5,45

BIURO SPRZEDAŻY

Al. Powstańców Warszawy 34/U1
35-329 Rzeszów
godziny otwarcia: pon-pt. 9:00-17:00

ZAPRASZAMY DO KONTAKTU

695 002 003 - MAGDALENA
665 004 005 - PAULINA
577 511 544 - SEBASTIAN
www.dzielnicaparkowa.pl

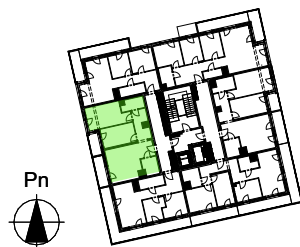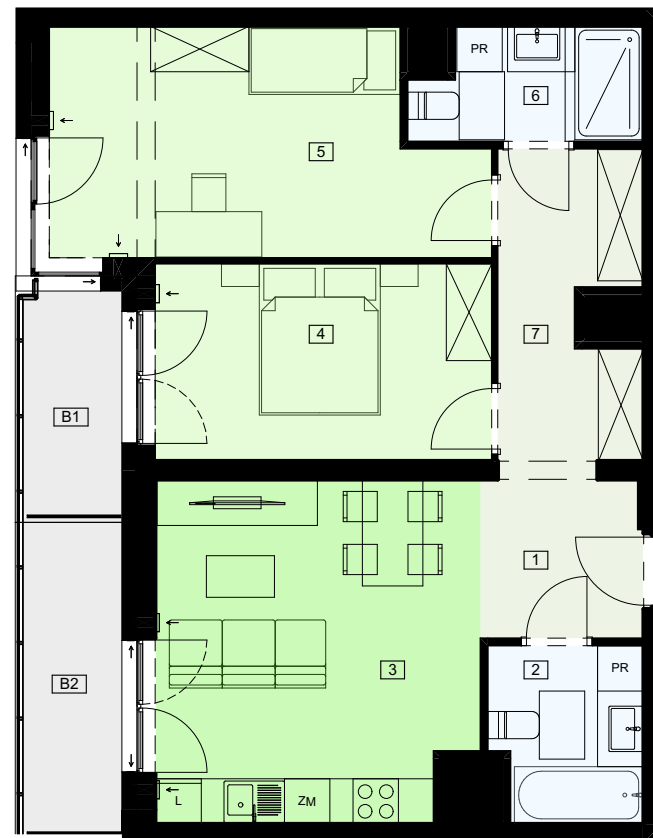

skala: 1:100



"S.T. ARCHITEKCI" Sp. z o.o.
Ul. Gen. M. Langiewicza 18,
35-021 Rzeszów,
www.starchitekci.pl

Przedstawione rysunki mieszkań mają charakter poglądowy. W trakcie realizacji inwestycji rzut kondygnacji może ulec nieznacznym zmianom, jednak kluczowe cechy i funkcjonalność budynku pozostaną niezmiennymi. Podstawowe elementy projektu takie jak np.: wymiary, umiejscowienie armatury sanitarnej i instalacje podano zgodnie z projektem budowlanym, ale mogą wystąpić drobne różnice w powyżej przedstawionych parametrach wynikające z prac budowlanych. Przedstawiona aranżacja pomieszczeń jest przykładowa, a umeblowanie nie jest częścią nabywanego lokalu.