



DIASFERA

ł ó d z k a

A3.M.09



Piętro
0



Klatka
A3



Liczba pokoi
2



Balkon
Nie

01.	Hol	3,17 m ²
02.	Salon z aneksem kuchennym	22,68 m ²
03.	Sypialnia	10,20 m ²
04.	Łazienka	3,95 m ²

40,00 m²



Taras	3,36 m ²
Ogródek	14,85 m ²



**DUDA
DEVELOPMENT**
EST. 1997

Biuro Sprzedaży | ŁÓDŹ
ul. Kilińskiego 138
(naprzeciwko Hotelu Ambasador)
+48 605 505 995
diasfera@dudadevelopment.pl

Siedziba | POZNAŃ
ul. Grunwaldzka 52, Poznań
tel: +48 61 646 84 44
tel: +48 605 258 888
biuro@dudadevelopment.pl

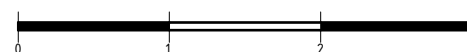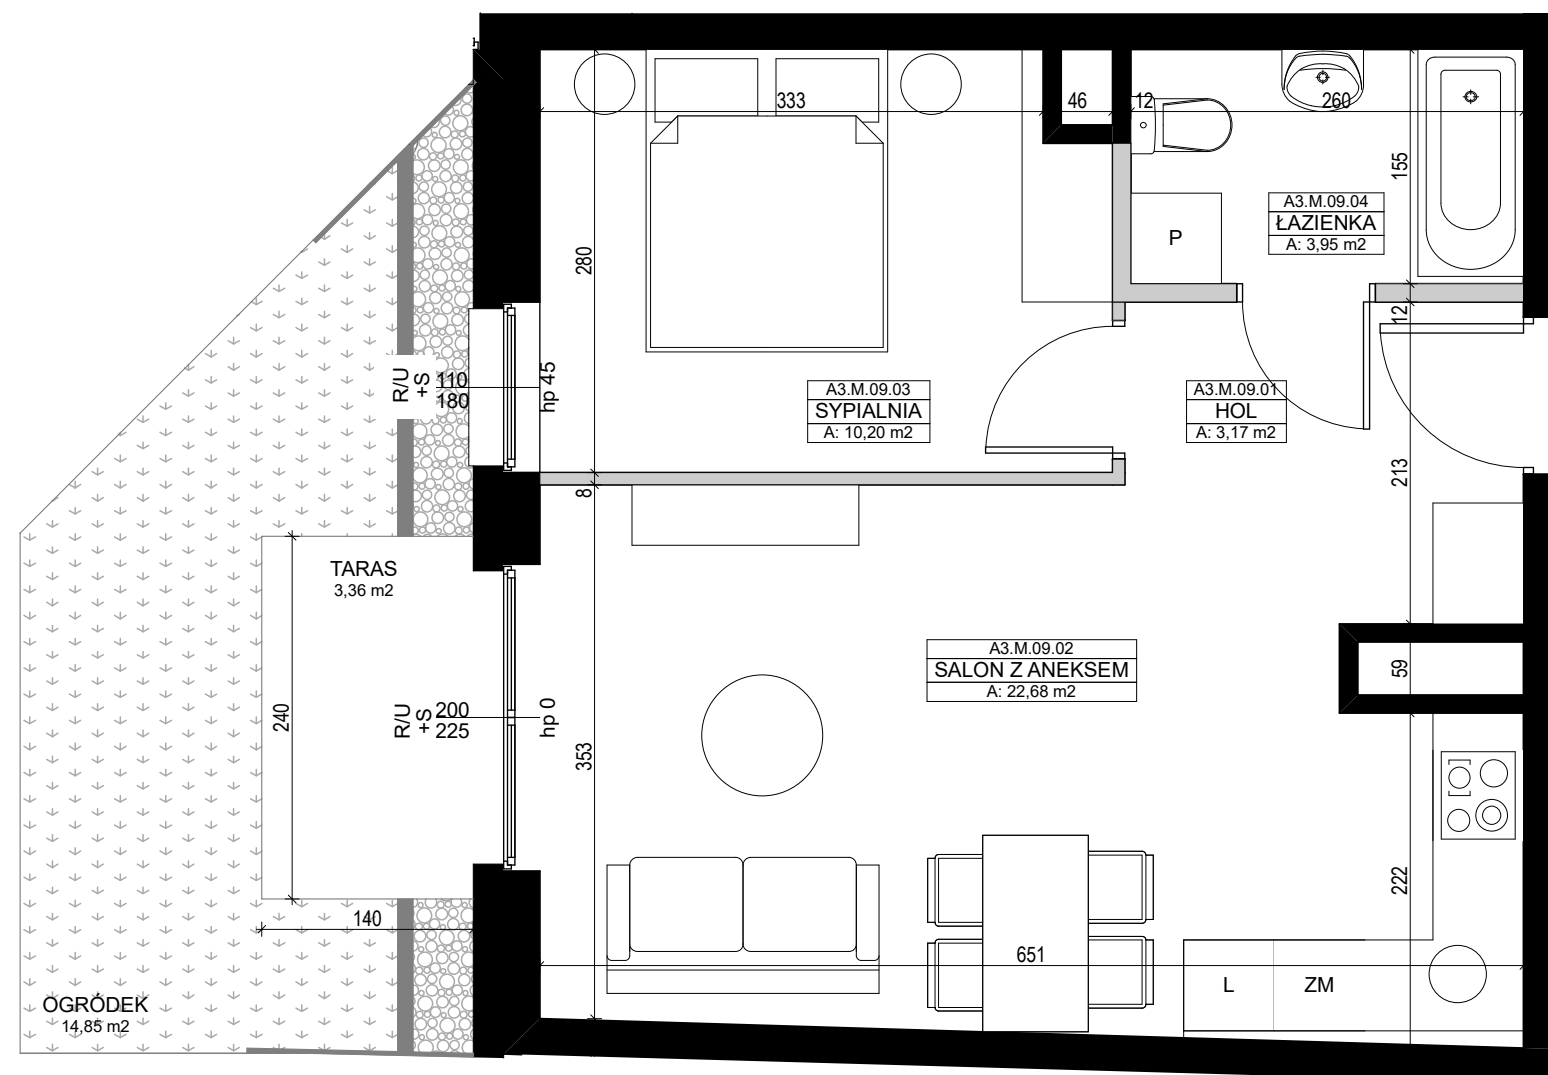

A3.M.09


PARTER

**UL. TARGOWA/KILIŃSKIEGO
DZIAŁKA NUMER 14/3**

Umebłowanie pomieszczeń ma charakter poglądowy ilustrujący gabaryty przestrzeni i nie stanowi oferty handlowej.

Podana na karcie powierzchnia pomieszczeń jest powierzchnią projektowaną i może nieznacznie odbiegać od powierzchni w zrealizowanym obiekcie.


Obmiar powierzchni użytkowej lokalu mieszkalnego przeprowadzono zgodnie z normą PN-ISO 9836: 1997

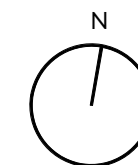

LEGENDA

U- Okno uchylne
R- Okno rozwiernie
S- Okno stałe

Ściany z możliwością rozbiórki
Ściany bez możliwości rozbiórki

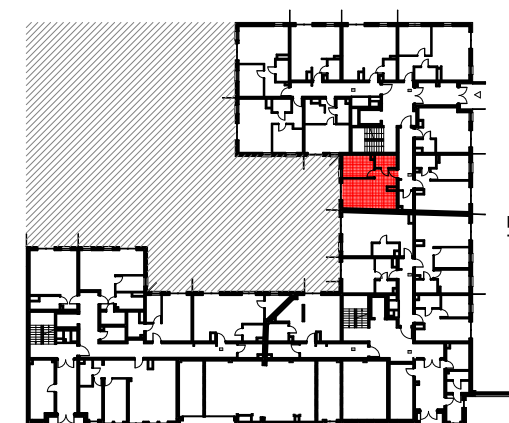

WWW.DIASFERA.PL