

POWIERZCHNIA
WEWNĘTRZNA LOKALU 70,63 m²


SUMA POWIERZCHNI
UŻYTKOWEJ POMIESZCZEŃ 68,81 m²

SKALA 1:75



ŚCIANA BEZ MOŻLIWOŚCI ROZBIÓRKI

ŚCIANA Z MOŻLIWOŚCIĄ ROZBIÓRKI

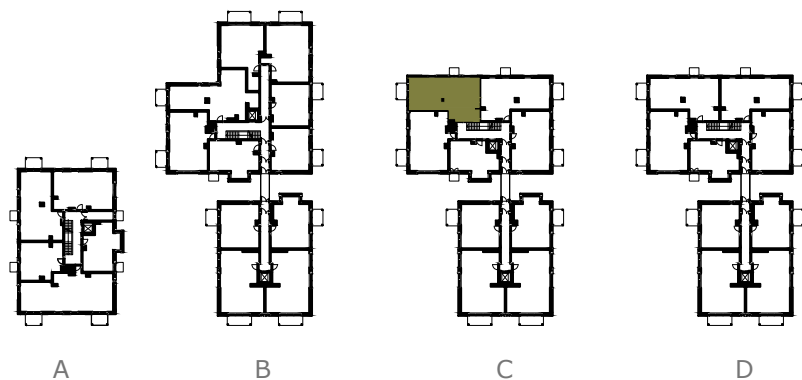

PIĘTRO 2

