



BUDYNEK 11

NUMER LOKALU 34

PIĘTRO 5

KLATKA 1



① hol	5.29m ²
② pokój z aneksem	23.60m ²
③ sypialnia	11.98m ²
④ łazienka	4.95m ²

POW. UŻYTKOWA 45.82m²
⑤ balkon 4.34m²

OBMIAR POWIERZCHNI UŻYTKOWEJ LOKALU MIESZKALNEGO WYKONANO ZGODNIE Z NORMĄ PN-ISO 9836. Z WLICZONĄ POWIERZCHNIĄ POD ŚCIANAMI DZIAŁOWYMI

Przedstawiona na załączniku aranżacja jest przykładowa a załącznik ma charakter jedynie poglądowy i może ulec zmianie. Zmianie nie ulegnie funkcjonalność lokalu oraz jego istotne cechy.

aktualizacja: 25 - wrzesień - 2017

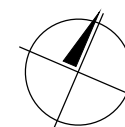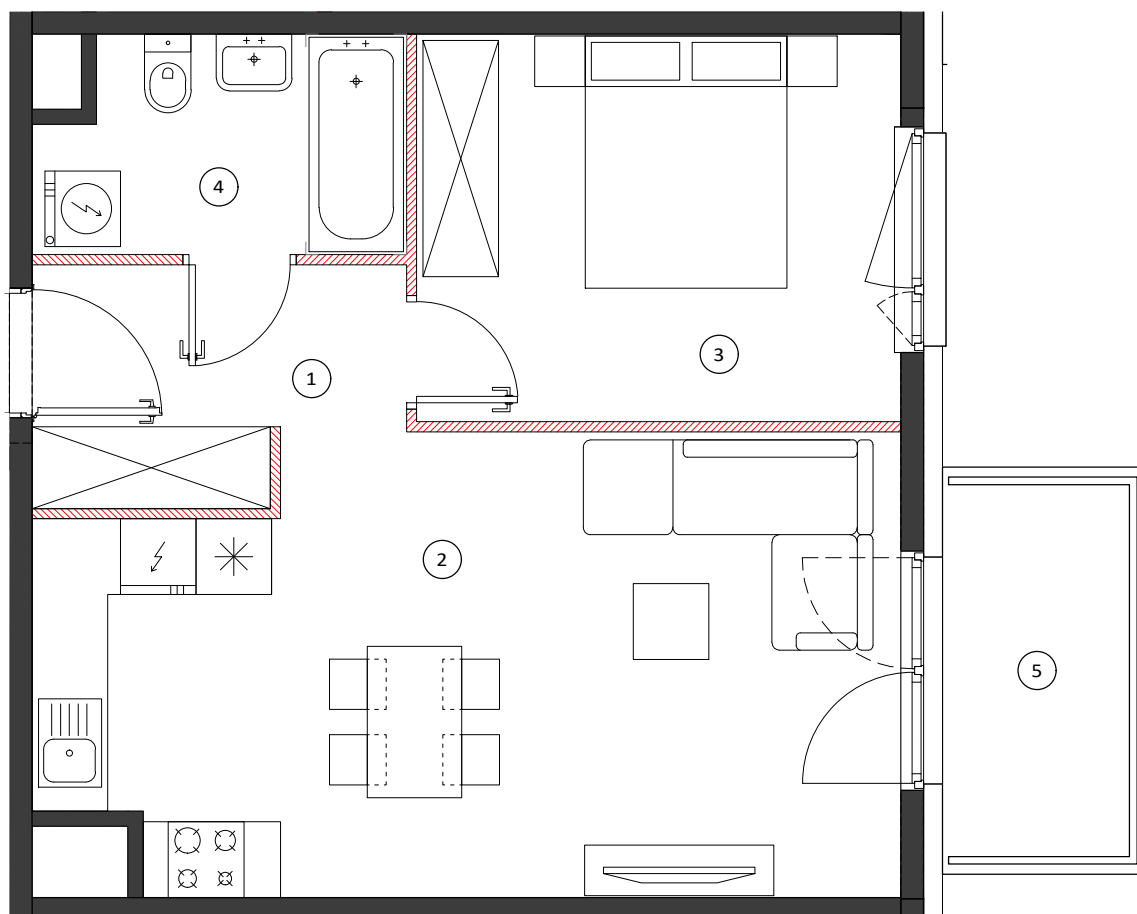


0 50 100cm
SKALA 1:60

LOKALIZACJA BUDYNKU



LOKALIZACJA PIĘTRA

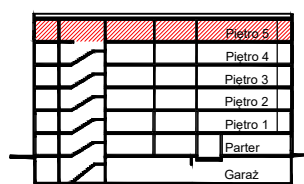

LOKALIZACJA MIESZKANIA

