


OSIEDLE GOSLOVE

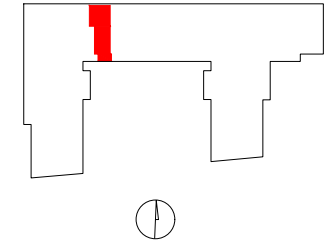

B024

mieszkanie	3 pokoje
	z aneksem
budynek	A
nr klatki	B
piętro	2
kondygnacja	3
balkon	6.92 m²

oznaczenie pomieszczeń


01	hol	7.13 m²
02	pokój	9.88 m²
03	pokój	10.14 m²
04	łazienka	3.95 m²
05	pokój+aneks kuch.	25.69 m²
06	wc	1.20 m²

suma pow.uż. **57.99 m²**


 

powierzchnia pod ściankami nadającymi się do demontażu 2.26 m²

pow. lokalu **60.25 m²**

Powierzchnie liczone wg PN-ISO 9836:2015. Karta katalogowa jest załącznikiem do umowy.
 UWAGA: Wymiary oraz instalacje wyrysowano na podstawie projektu budowlanego.
 Mogą nastąpić nieznaczne zmiany zgodnie z postanowieniami umowy deweloperskiej.

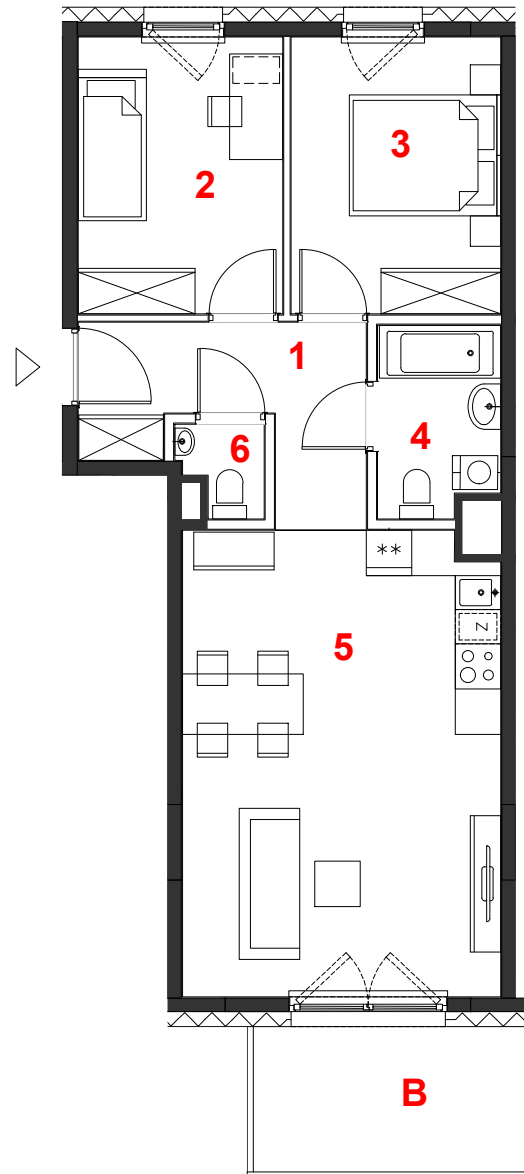

skala 1:100

 miejscowe obniżenie sufitu
 ściany działowe
 konstrukcja i szachty instalacyjne

PROFBUD

biuro@profbud.info
tel. 605 606 606

ARCHITEKCI DAWIDCZYK & PARTNERZY
 Okrzei 18/40 03-710 Warszawa
 www.iadp.pl poczta@iadp.pl
 tel.48227861389