


OSIEDLE GOSLOVE

Budynek B



D078

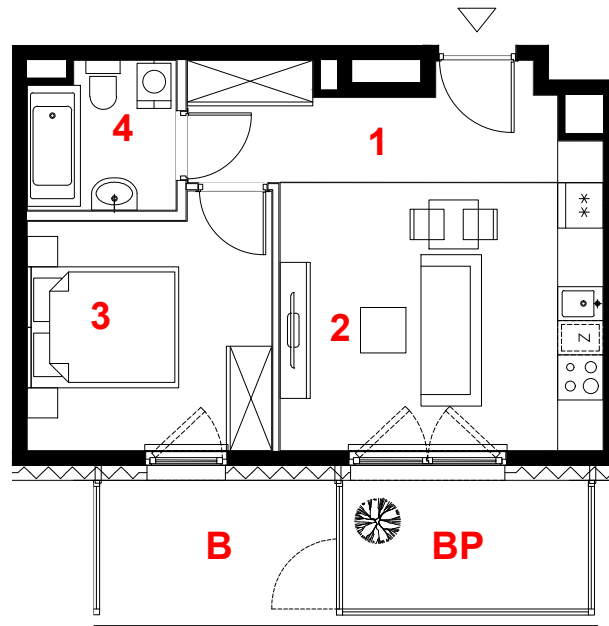

mieszkanie	2 pokoje
	z aneksem
budynek	B
nr klatki	D
piętro	1
kondygnacja	2
balkon	5.93 m²
balkon przeszklony	5.53 m²

oznaczenie pomieszczeń		
01	hol	7.29 m²
02	pokój i aneks kuch.	15.14 m²
03	pokój	10.24 m²
04	łazienka	3.69 m²


 

suma pow. uż. **36.36 m²**

powierzchnia pod
ściankami nadającymi się
do demontażu 1.13 m²

pow. lokalu **37.49 m²**

Powierzchnia lokalu (wg projektu) obejmuje: (1) określenie (projektowanej) powierzchni użytkowej wg normy PN-ISO 9836:2015-12 oraz (2) powierzchnię elementów nadających się do demontażu. Szczegółowe zasady ustalenia powierzchni lokalu po jego wybudowaniu określa umowa. Powierzchnia lokalu może ulec zmianom w przypadkach określonych umową. Aranżacja ma charakter przykładowy, umeblowanie nie stanowi wyposażenia lokalu.

skala 1:100

 miejscowe obniżenie sufitu
 ściany działowe
 konstrukcja i szachty instalacyjne

PROFBUD

biuro@profbud.info
tel. 605 606 606

ARCHITEKCI DAWIDCZYK & PARTNERZY
 Okazie 18/40 03-710 Warszawa
 www.iadp.pl poczta@iadp.pl
 tel.48227861389